



DIGITALE ATLAS

van de gerangschikte en onbevaarbare waterlopen
en grachten van algemeen belang

Provincie Antwerpen
Departement Leefmilieu - Dienst Integraal Waterbeleid
Koningin Elisabethlei 22
2018 Antwerpen

T 03 240 64 61

diw@provincieantwerpen.be
www.provincieantwerpen.be

Goorlaagbeek

A.6.03.2
3849

DWARSPROFIEL 88


OPGEMETEN IN: 2001

88

lengteschaal 1/100

hoogteschaal 1/100

Vergelijkingsvlak
-2m.

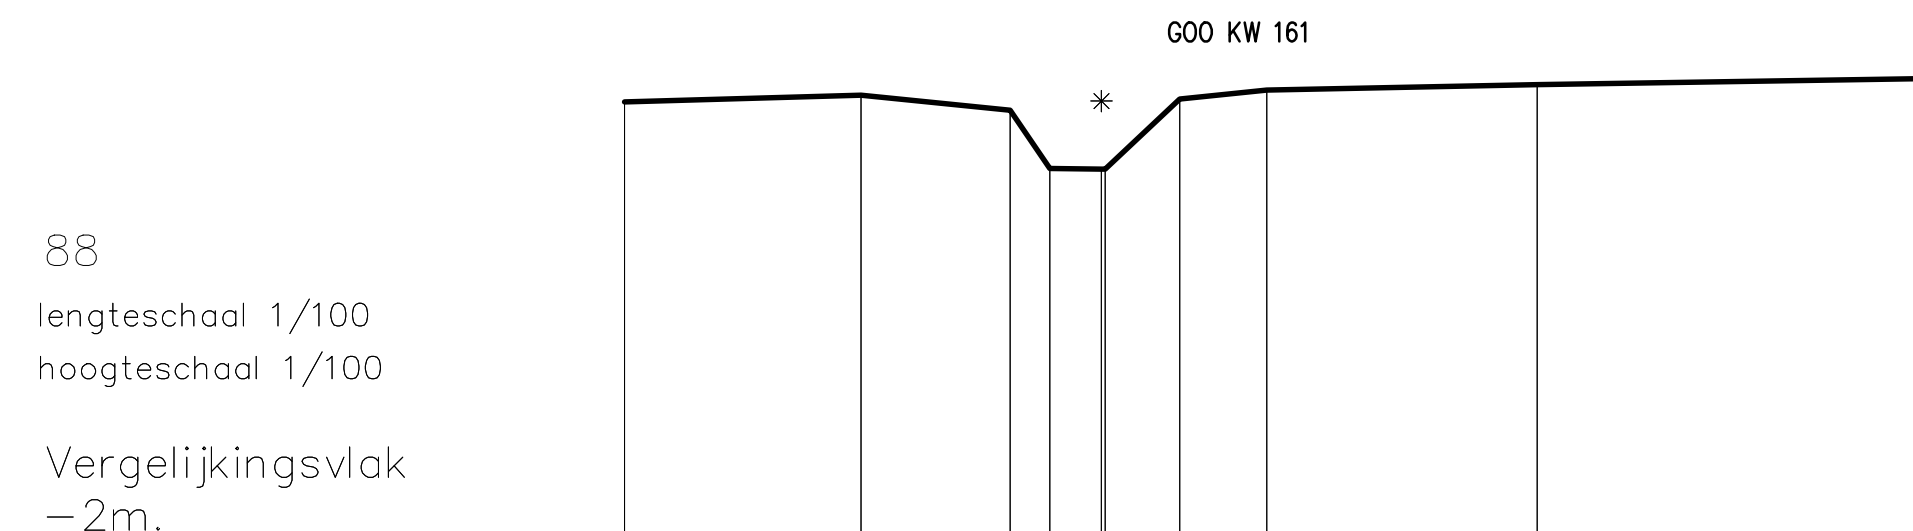

Terreinhoogte	3,76	3,85	3,65	2,88	2,87	3,8	3,92	
Cumulafstand	0	3,13	5,1	5,62	6,31	6,36	8,49	12,08
Tussenafstand		3,13	1,97	0,52	0,68	0,05 0,99	1,15	3,58
Slibpeil								5,45