



# DIGITALE ATLAS

van de gerangschikte en onbevaarbare waterlopen  
en grachten van algemeen belang

Provincie Antwerpen  
Departement Leefmilieu - Dienst Integraal Waterbeleid  
Koningin Elisabethlei 22  
2018 Antwerpen

T 03 240 64 61

diw@provincieantwerpen.be  
www.provincieantwerpen.be

Goorlaagbeek

A.6.03.2  
3849

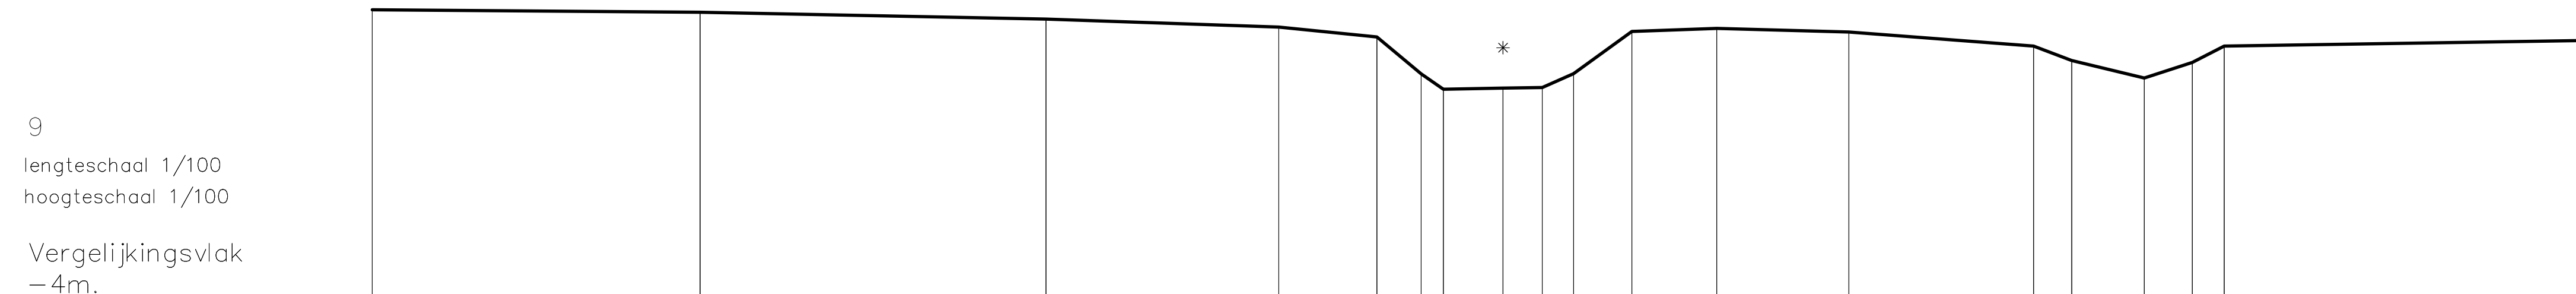
## DWARSPROFIEL 9

OPGEMETEN IN: 2001

9

lengteschaal 1/100  
hoogteschaal 1/100

Vergelijkingsvlak  
-4m.

[illegible]