



Provincie
Antwerpen

DIGITALE ATLAS

van de gerangschikte en onbevaarbare waterlopen
en grachten van algemeen belang

Provincie Antwerpen
Departement Leefmilieu - Dienst Integraal Waterbeleid
Koningin Elisabethlei 22
2018 Antwerpen

T 03 240 64 61
diw@provincieantwerpen.be
www.provincieantwerpen.be

Goorlaagbeek

A.6.03.2
3849

DWARSPROFIEL 90


OPGEMETEN IN:

2001

90

lengteschaal 1/100
hoogteschaal 1/100

Vergelijkingsvlak
−2m.

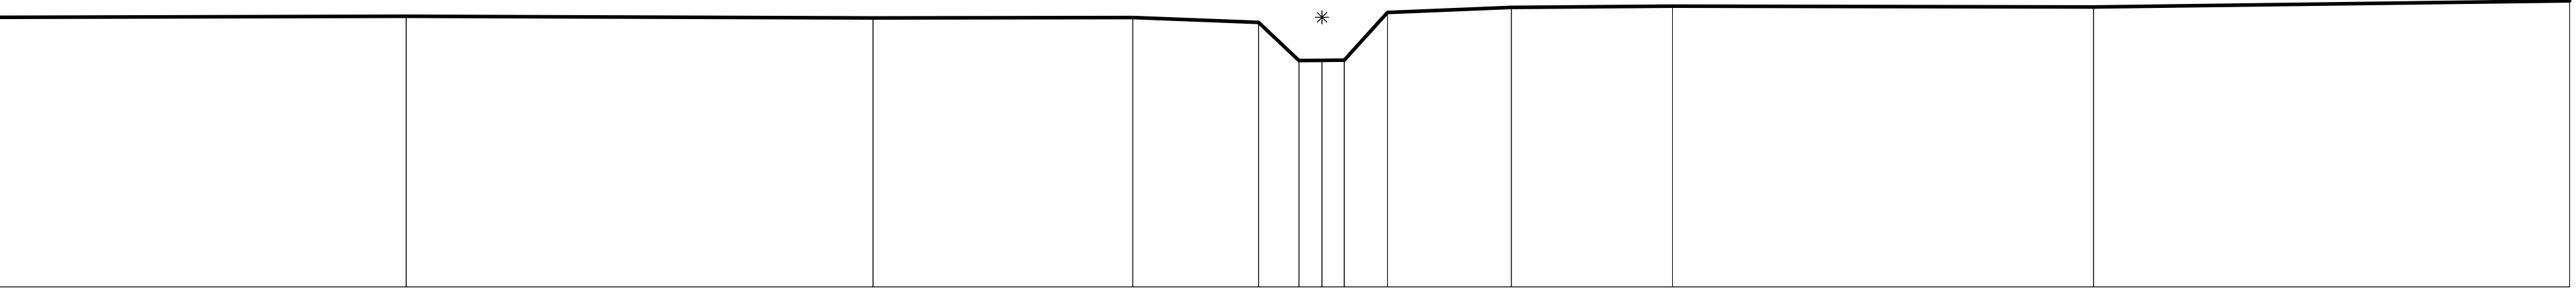

Terreinhoogte	3.65	3.67	3.64	3.64	3.54	2.74	2.75	2.75	3.75	3.86	3.88	3.86	3.89
Cumulafstand	0	8.53	18.33	23.78	26.42	27.26	27.75	28.22	29.12	31.72	35.1	43.94	53.93
Tussenafstand		8.53	9.8	5.45	2.64	0.85	0.48	0.47	0.9	2.6	3.38	8.84	9.99
Slibpeil													