



DIGITALE ATLAS

van de gerangschikte en onbevaarbare waterlopen
en grachten van algemeen belang

Provincie Antwerpen
Departement Leefmilieu - Dienst Integraal Waterbeleid
Koningin Elisabethlei 22
2018 Antwerpen

T 03 240 64 61

diw@provincieantwerpen.be
www.provincieantwerpen.be

Goorlaagbeek

A.6.03.2
3849

DWARSPROFIEL 98


OPGEMETEN IN:	2001
---------------	------

98

lengteschaal 1/100

hoogteschaal 1/100

Vergelijkingsvlak
-1m.

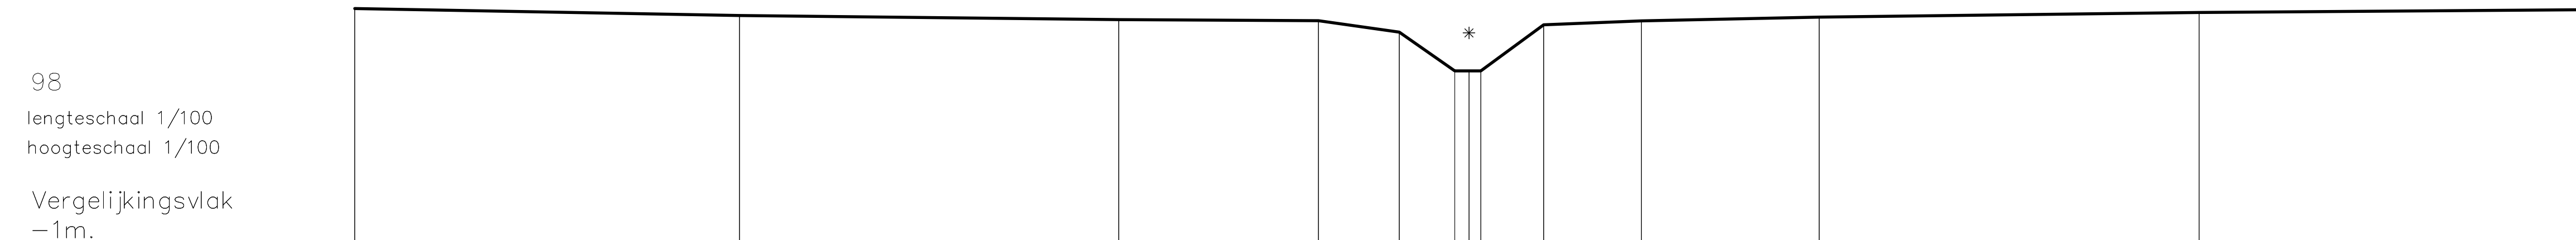

Terreinhoogte	4.53		4.37		4.27		4.24		3.98		3.06		3.06		3.05		4.15		4.24		4.33			
Cumulafstand	0		9.13		18.12		22.86		24.78		26.09		26.43		26.71		28.2		30.52		34.74		43.75	
Tussenafstand		9.13		9		4.74		1.92		1.31		0.34		0.28		1.49		2.32		4.22		9.01		9.51
Slibpeil																								