Provincie Antwerpen

DIGITALE ATLAS

van de gerangschikte en onbevaarbare waterlopen
en grachten van algemeen belang

Provincie Antwerpen
Departement Leefmilieu - Dienst Integraal Waterbeleid
Koningin Elisabethlei 22
2018 Antwerpen

T 03 240 64 61

diw@provincieantwerpen.be
www.provincieantwerpen.be

Hoeikensloop

A.6.03.13
3911

DWARSPROFIEL 35

OPGEMETEN IN: 2001

DWARSPROFIEL 35

Hsch 1/100
Lsch 1/100
Vvlak 0.00 T.A.W.

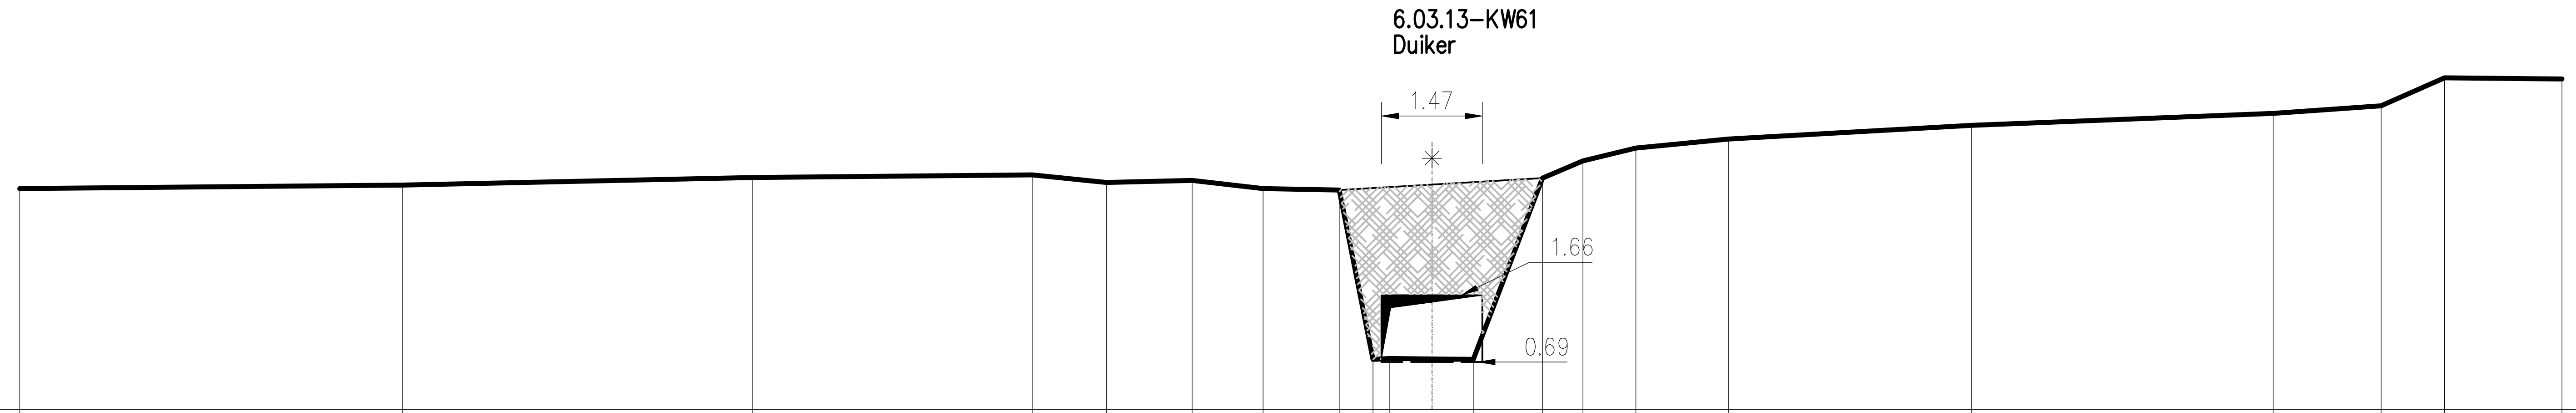

CUMULAFSTAND	BODEMPEIL	TUSSENAFSTAND
0.00	3.21	
5.57	3.26	5.57
10.67	3.37	5.10
14.74	3.41	4.07
15.82	3.30	1.08
17.07	3.33	1.25
18.10	3.21	1.03
19.21	3.19	1.11
19.70	0.73	0.49
19.94	0.74	0.24
20.56		0.62
21.16	0.73	0.60
22.17	3.36	1.01
22.76	3.61	0.59
23.53	3.80	0.77
24.88	3.93	1.35
28.42	4.13	3.54
32.81	4.30	4.39
34.38	4.41	1.57
35.30	4.82	0.92
37.01	4.80	1.71