



DIGITALE ATLAS

van de gerangschikte en onbevaarbare waterlopen
en grachten van algemeen belang

Provincie Antwerpen
Departement Leefmilieu - Dienst Integraal Waterbeleid
Koningin Elisabethlei 22
2018 Antwerpen

T 03 240 64 61

diw@provincieantwerpen.be
www.provincieantwerpen.be

Waterstraatse Loop

A.3.21.2
3912


DWARSPROFIEL 10

OPGEMETEN IN: 2004

KUNSTWERK 050

DWARSPROFIEL 10

Km 154.82m
Hsch 1/100
Lsch 1/100
Vvlak 8.00 T.A.W.

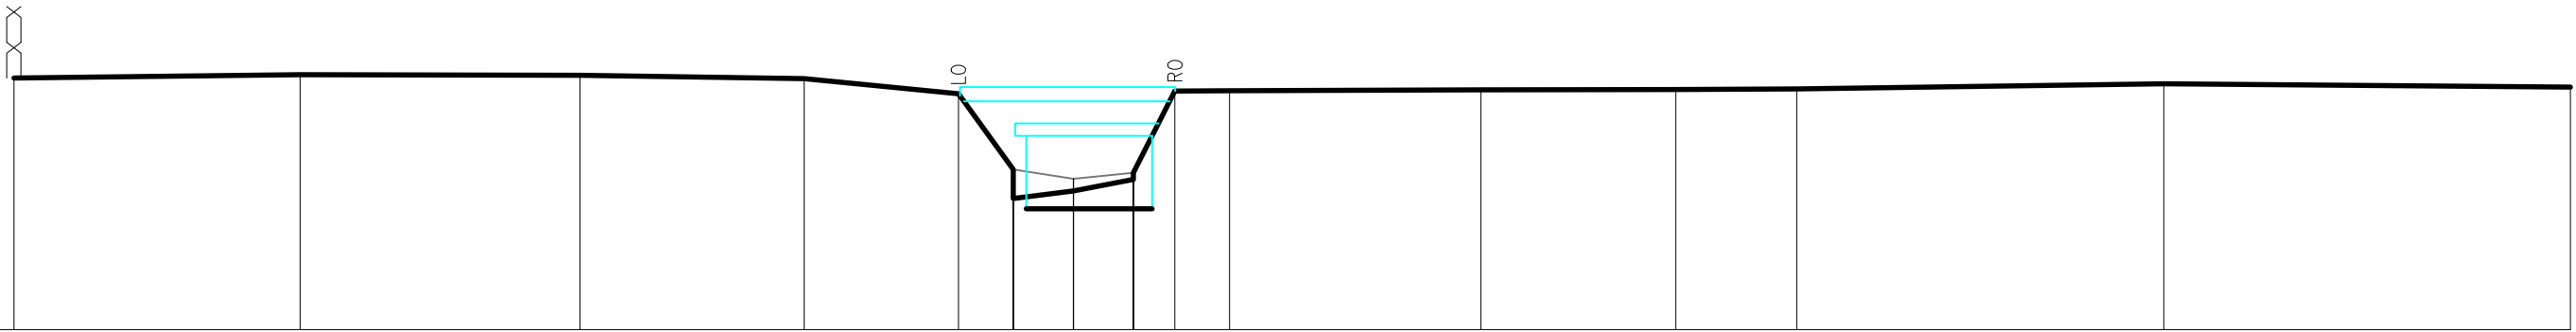

BEST. HOOGTE	11.52	11.57	11.56	11.51	11.30	10.24	9.83	9.94	10.10	10.19	10.18	11.34	11.34	11.36	11.36	11.37	11.44	11.39
SLIB						10.24	10.11	10.19										
KUMULAFSTAND	-14.83	-10.82	-6.91	-3.77	-1.61	-0.84	0.00	0.84	1.42	2.18	5.70	8.43	10.12	15.26	20.94			
TUSSENAFSTAND		4.01	3.92	3.14	2.16	0.77	0.84	0.84	0.58	0.76	3.52	2.73	1.69	5.13	5.69			