



DIGITALE ATLAS

van de gerangschikte en onbevaarbare waterlopen
en grachten van algemeen belang

Provincie Antwerpen
Departement Leefmilieu - Dienst Integraal Waterbeleid
Koningin Elisabethlei 22
2018 Antwerpen

T 03 240 64 61

diw@provincieantwerpen.be
www.provincieantwerpen.be

Waterstraatse Loop


A.3.21.2
3912

DWARSPROFIEL 100

OPGEMETEN IN: 2004

DWARSPROFIEL 100

Km 4878.27m
Hsch 1/100
Lsch 1/100
Vvlak 20.00 A.W.

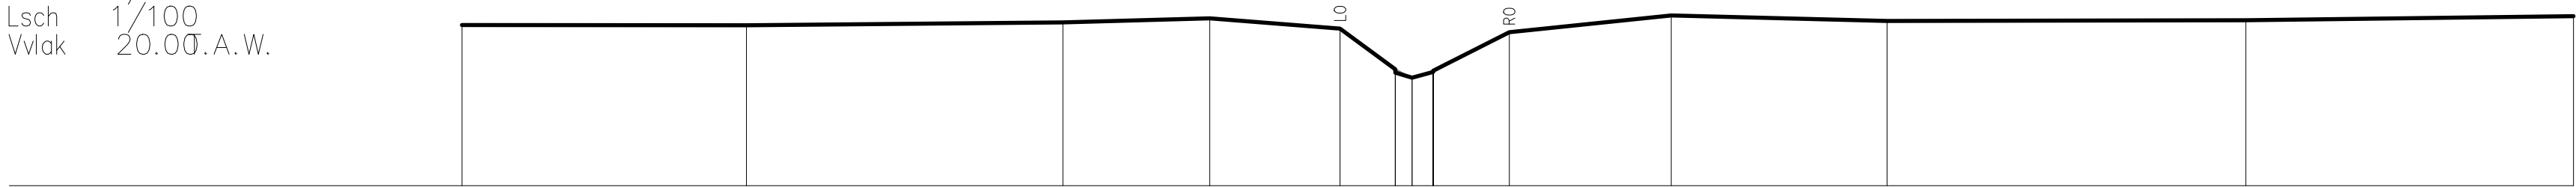

BEST. HOOGTE	22.84	22.84	22.89	22.96	22.78	22.06	22.06	22.06	22.71	23.01	22.91	22.93	23.00
SLIB						22.06	22.06	22.06					
KUMULAFSTAND	-16.79	-11.76	-6.17	-3.57	-1.27	-0.29	0.00	0.37	1.72	4.58	8.40	14.74	20.53
TUSSENAFSTAND		5.03	5.59	2.60	2.30	0.98	0.29	0.36	1.35	2.86	3.82	6.34	5.79