



DIGITALE ATLAS

van de gerangschikte en onbevaarbare waterlopen
en grachten van algemeen belang

Provincie Antwerpen
Departement Leefmilieu - Dienst Integraal Waterbeleid
Koningin Elisabethlei 22
2018 Antwerpen

T 03 240 64 61

diw@provincieantwerpen.be
www.provincieantwerpen.be

Waterstraatse Loop


A.3.21.2
3912

DWARSPROFIEL 101

OPGEMETEN IN: 2004

DWARSPROFIEL 101

Km 4879.44m
Hsch 1/100
Lsch 1/100
Vvlak 20.00 A. W.

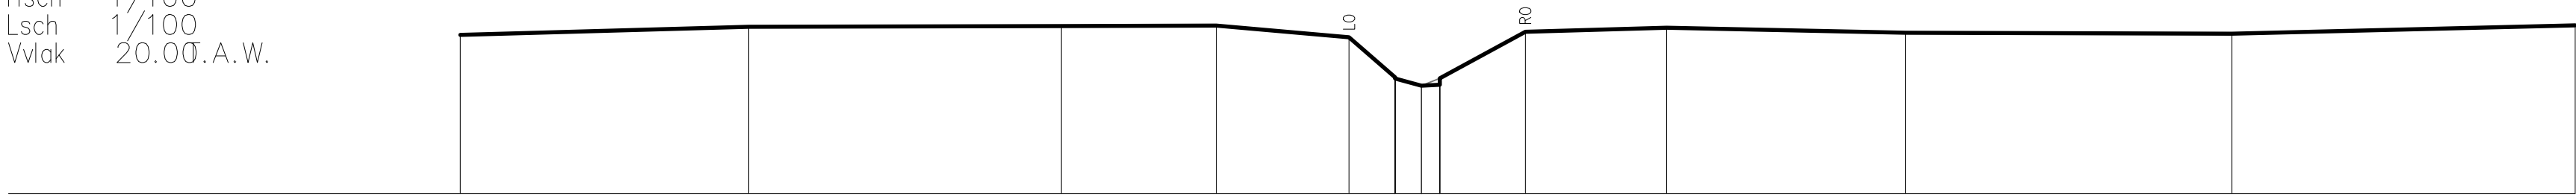

BEST. HOOGTE	22.82	22.96	22.97	22.98	22.77	22.06	22.04	22.05	22.87	22.94	22.85	22.84	22.99
SLIB						22.06	21.91	22.05					
KUMULAFSTAND	-17.02	-11.91	-6.37	-3.63	-1.28	-0.46	0.00	0.33	1.84	4.35	8.58	14.35	20.44
TUSSENAFSTAND		5.11	5.54	2.74	2.35	0.82	0.41	0.35	1.51	2.50	4.23	5.77	6.09