



Provincie
Antwerpen

DIGITALE ATLAS

van de gerangschikte en onbevaarbare waterlopen
en grachten van algemeen belang

Provincie Antwerpen
Departement Leefmilieu - Dienst Integraal Waterbeleid
Koningin Elisabethlei 22
2018 Antwerpen

T 03 240 64 61

diw@provincieantwerpen.be
www.provincieantwerpen.be

Waterstraatse Loop


A.3.21.2
3912

DWARSPROFIEL 102

OPGEMETEN IN: 2004

DWARSPROFIEL 102

Km 4904,72m
Hsch 1/100
Lsch 1/100
Vvlak 21.00T.A.W.

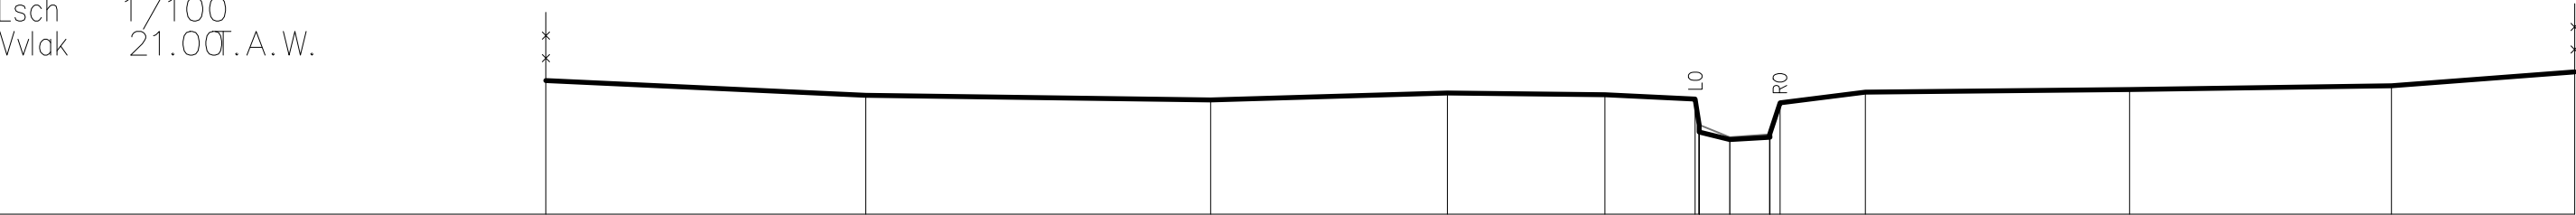

BEST. HOOGTE	22.95	22.74	22.67	22.77	22.75	22.68 22.31 22.20	22.09 22.13 22.17	22.63	22.79	22.82	22.88	23.08
SLIB						22.31	22.13 22.17					
KUMULAFSTAND	-17.34	-12.65	-7.60	-4.14	-1.83	-0.51 -0.45	0.00 0.59	0.73	1.98	5.85	9.69	12.37
TUSSENAFSTAND		4.69	5.05	3.46	2.31	1.32 0.45	0.06 0.50 0.15	1.25	3.87	3.84	2.68	