



Provincie
Antwerpen

DIGITALE ATLAS

van de gerangschikte en onbevaarbare waterlopen
en grachten van algemeen belang

Provincie Antwerpen
Departement Leefmilieu - Dienst Integraal Waterbeleid
Koningin Elisabethlei 22
2018 Antwerpen

T 03 240 64 61

diw@provincieantwerpen.be
www.provincieantwerpen.be

Waterstraatse Loop


A.3.21.2
3912

DWARSPROFIEL 103

OPGEMETEN IN: 2004

DWARSPROFIEL 103

Km 4907.08m
Hsch 1/100
Lsch 1/100
Vvlak 21.00 A.W.

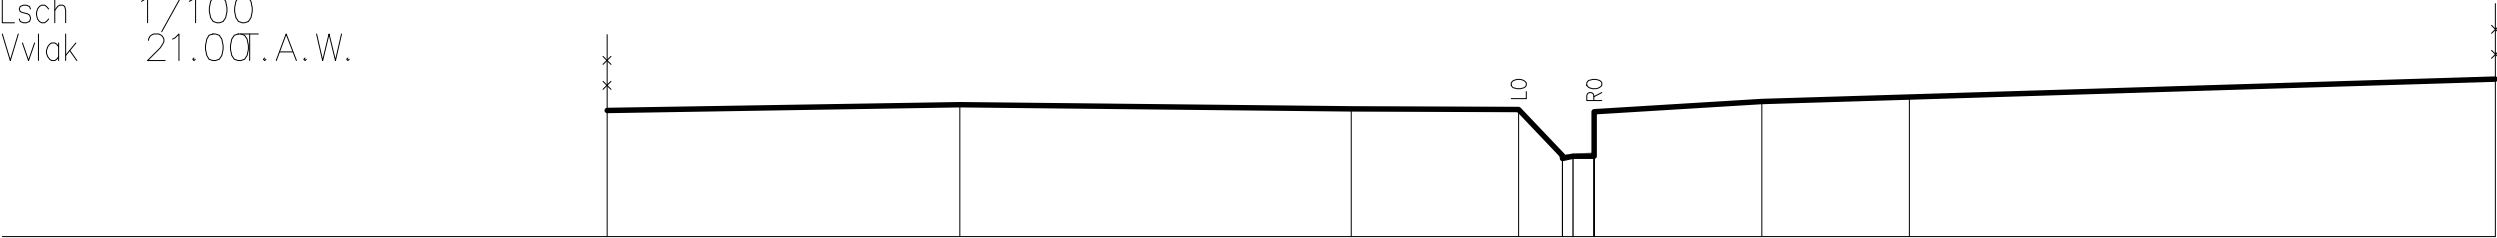

BEST. HOOGTE	22.67	22.74	22.69	22.68	22.07	22.03	22.08	22.78	22.85	23.08
SLIB					22.07	22.03	22.08			
KUMULAFSTAND	-12.78	-8.11	-2.93	-0.72	-0.14	0.00	0.28	2.50	4.45	12.20
TUSSENAFSTAND		4.67	5.18	2.21	0.58	0.28	2.20	1.95	7.75	