



Provincie
Antwerpen

DIGITALE ATLAS

van de gerangschikte en onbevaarbare waterlopen
en grachten van algemeen belang

Provincie Antwerpen
Departement Leefmilieu - Dienst Integraal Waterbeleid
Koningin Elisabethlei 22
2018 Antwerpen

T 03 240 64 61

diw@provincieantwerpen.be
www.provincieantwerpen.be

Waterstraatse Loop


A.3.21.2
3912

DWARSPROFIEL 104

OPGEMETEN IN: 2004

DWARSPROFIEL 104

Km 4938.80m
Hsch 1/100
Lsch 1/100
Vvlak 21.00T.A.W.

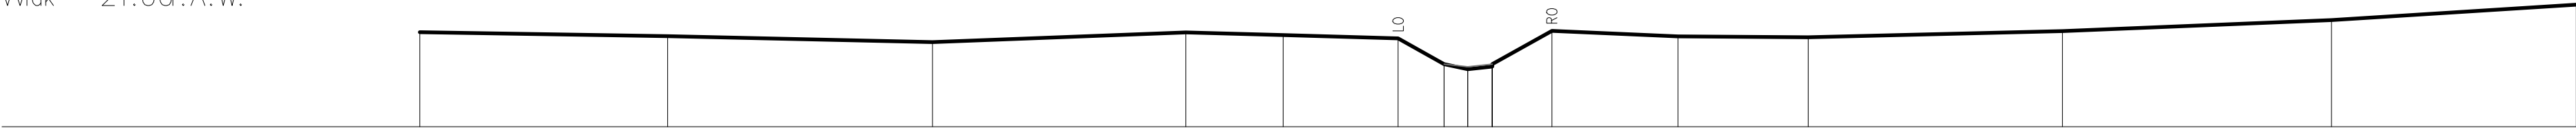

BEST. HOOGTE	22.82	22.74	22.62	22.81	22.76	22.70	22.20	22.11	22.16	22.20	22.84	22.73	22.72	22.84	23.05	23.34
SLIB							22.20	22.15	22.20							
KUMULAFSTAND	-20.07	-15.32	-10.25	-5.40	-3.54	-1.33	-0.45	0.00	0.47	1.61	4.03	6.52	11.39	16.54	21.22	
TUSSENAFSTAND		4.74	5.07	4.85	1.86	2.20	0.88	0.47	1.14	2.42	2.50	4.87	5.15	4.69		