



Provincie
Antwerpen

DIGITALE ATLAS

van de gerangschikte en onbevaarbare waterlopen
en grachten van algemeen belang

Provincie Antwerpen
Departement Leefmilieu - Dienst Integraal Waterbeleid
Koningin Elisabethlei 22
2018 Antwerpen

T 03 240 64 61

diw@provincieantwerpen.be
www.provincieantwerpen.be

Waterstraatse Loop


A.3.21.2
3912

DWARSPROFIEL 105

OPGEMETEN IN: 2004

DWARSPROFIEL 105

Km 4966.26m
Hsch 1/100
Lsch 1/100
Vlak 21.00T.A.W.

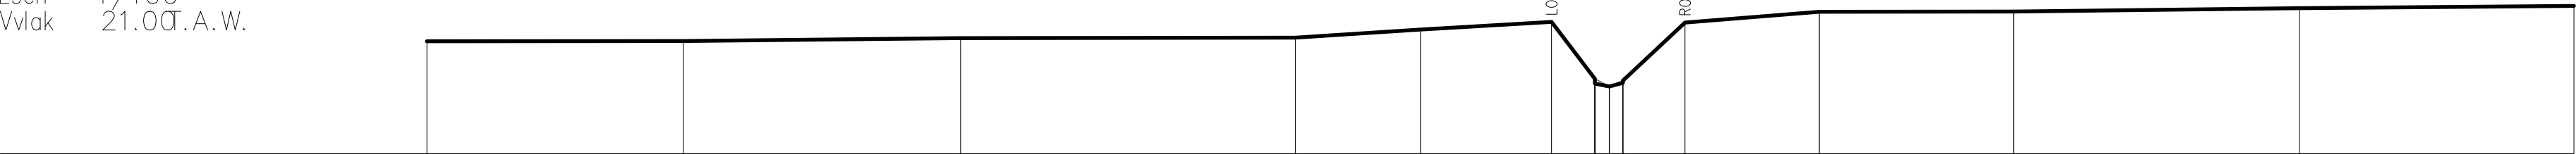

BEST. HOOGTE	23.12	23.12	23.17	23.18	23.33	23.48	22.41	22.42	22.42	22.46	22.33	22.37	23.47	23.67	23.67	23.73	23.78
SLIB							22.41	22.42	22.42	22.46	22.33	22.37					
KUMULAFSTAND	-22.17	-17.37	-12.17	-8.89	-3.54	-1.09	-0.27	0.00	0.25	0.25	1.42	3.93	7.58	12.94	18.09		
TUSSENAFSTAND		4.81	5.20	6.28	2.35	2.46	0.81	0.25	1.17	2.52	3.65	5.36	5.15				