



Provincie
Antwerpen

DIGITALE ATLAS

van de gerangschikte en onbevaarbare waterlopen
en grachten van algemeen belang

Provincie Antwerpen
Departement Leefmilieu - Dienst Integraal Waterbeleid
Koningin Elisabethlei 22
2018 Antwerpen

T 03 240 64 61

diw@provincieantwerpen.be
www.provincieantwerpen.be

Waterstraatse Loop


A.3.21.2
3912

DWARSPROFIEL 106

OPGEMETEN IN: 2004

DWARSPROFIEL 106

Km 4972.47m
Hsch 1/100
Lsch 1/100
Vvlak 21.00T.A.W.

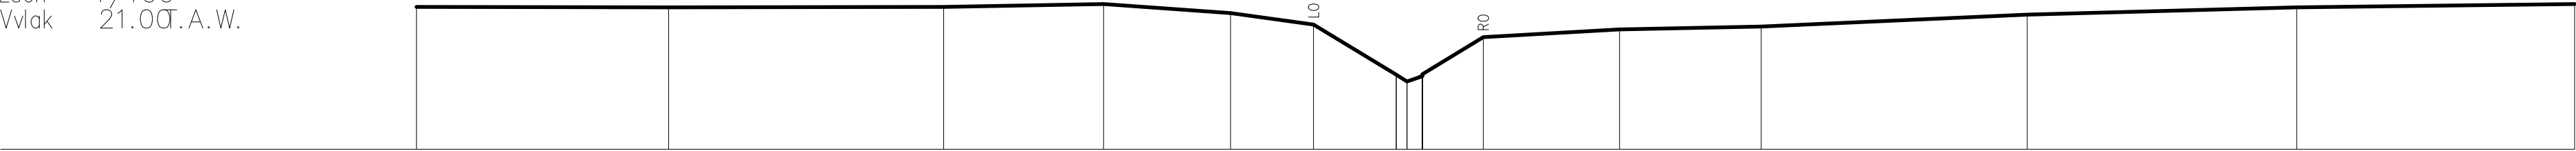

BEST. HOOGTE	23.73	23.72	23.73	23.79	23.61	23.39	22.43	22.43	22.44	23.15	23.30	23.36	23.58	23.72	23.79
SLIB							22.43	22.43	22.44						
KUMULAFSTAND	-19.06	-14.21	-8.92	-5.84	-3.40	-1.80	-0.21	0.00	0.30	1.47	4.09	6.82	11.93	17.12	22.46
TUSSENAFSTAND		4.85	5.29	3.08	2.44	1.60	1.59	0.29	1.17	2.62	2.73	5.11	5.19	5.35	