



Provincie
Antwerpen

DIGITALE ATLAS

van de gerangschikte en onbevaarbare waterlopen
en grachten van algemeen belang

Provincie Antwerpen
Departement Leefmilieu - Dienst Integraal Waterbeleid
Koningin Elisabethlei 22
2018 Antwerpen

T 03 240 64 61

diw@provincieantwerpen.be
www.provincieantwerpen.be

Waterstraatse Loop


A.3.21.2
3912

DWARSPROFIEL 107

OPGEMETEN IN: 2004

DWARSPROFIEL 107

Km 5020.64m
Hsch 1/100
Lsch 1/100
Vvlak 21.00 A.W.

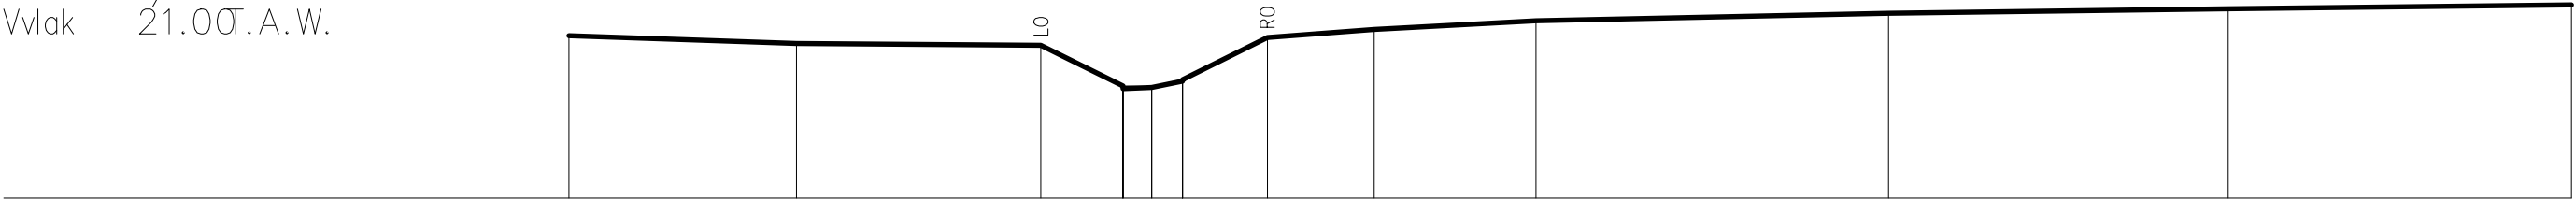

BEST. HOOGTE	23.30	23.19	23.16	22.59 22.55	22.57 22.65	22.68 22.68	23.27	23.39	23.51	23.62	23.68	23.74
SLIB				22.59 22.55	22.57 22.65	22.68 22.68						
KUMULAFSTAND	-8.25	-5.03	-1.57	-0.41 0.00	0.44 0.44	1.64	3.15	5.44	10.43	15.24	20.10	
TUSSENAFSTAND		3.22	3.46	1.16	0.44	1.20	1.51	2.29	4.99	4.81	4.86	