

DIGITALE ATLAS

van de gerangschikte en onbevaarbare waterlopen
en grachten van algemeen belang

Provincie Antwerpen
Departement Leefmilieu - Dienst Integraal Waterbeleid
Koningin Elisabethlei 22
2018 Antwerpen

T 03 240 64 61

diw@provincieantwerpen.be
www.provincieantwerpen.be

Waterstraatse Loop


A.3.21.2
3912

DWARSPROFIEL 108

OPGEMETEN IN: 2004

DWARSPROFIEL 108

Km 5078.53m
Hsch 1/100
Lsch 1/100
Vvlak 21.00 A.W.

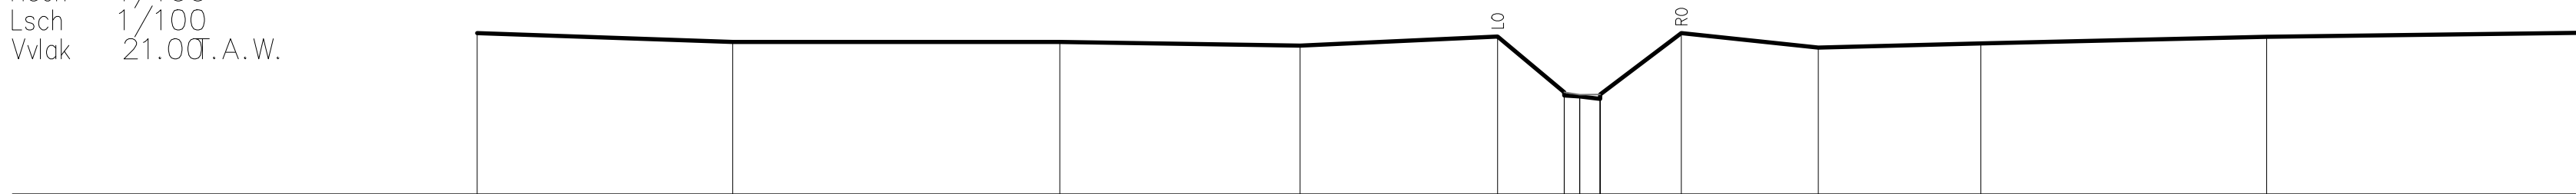

BEST. HOOGTE	23.77	23.62	23.62	23.56	23.71	22.75 22.69 22.68 22.71 22.64 22.71	23.77	23.52	23.59	23.71	23.78
SLIB						0.27 0.00 0.35 0.27					
KUMULAFSTAND	-18.97	-14.58	-8.95	-4.81	-1.41	1.15	1.75	4.11	6.91	11.82	17.16
TUSSENAFSTAND		4.40	5.63	4.14	3.40	1.15	1.40	2.36	2.80	4.92	5.34