



DIGITALE ATLAS

van de gerangschikte en onbevaarbare waterlopen
en grachten van algemeen belang

Provincie Antwerpen
Departement Leefmilieu - Dienst Integraal Waterbeleid
Koningin Elisabethlei 22
2018 Antwerpen

T 03 240 64 61

diw@provincieantwerpen.be
www.provincieantwerpen.be

Waterstraatse Loop


A.3.21.2
3912

DWARSPROFIEL 109

OPGEMETEN IN: 2004

DWARSPROFIEL 109

Km 5129.14m
Hsch 1/100
Lsch 1/100
Vvlak 21.00T.A.W.

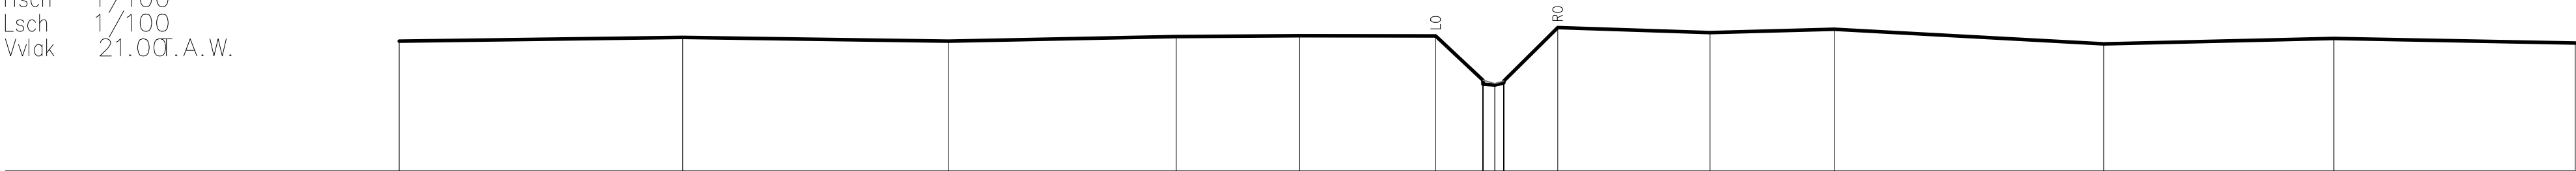

BEST. HOOGTE	23.63	23.70	23.63	23.72	23.74	23.73	22.83 22.76 22.76 22.76 22.82	23.90	23.80	23.87	23.57	23.68	23.59
SLIB							22.83 22.76 22.76 22.76 22.82						
KUMULAFSTAND	-22.26	-16.50	-11.10	-6.47	-3.97	-1.20	-0.24 0.24 0.18	1.27	4.37	6.89	12.37	17.04	21.95
TUSSENAFSTAND		5.76	5.40	4.63	2.51	2.76	0.96 0.18 1.09		3.10	2.52	5.48	4.67	4.91