



Provincie Antwerpen

DIGITALE ATLAS

van de gerangschikte en onbevaarbare waterlopen en grachten van algemeen belang

Provincie Antwerpen
Departement Leefmilieu - Dienst Integraal Waterbeleid
Koningin Elisabethlei 22
2018 Antwerpen

T 03 240 64 61

diw@provincieantwerpen.be
www.provincieantwerpen.be

Waterstraatse Loop


A.3.21.2
3912

DWARSPROFIEL 11

OPGEMETEN IN: 2004

DWARSPROFIEL 11

Km 210.40m
Hsch 1/100
Lsch 1/100
Vvlak 9.00 T.A.W.

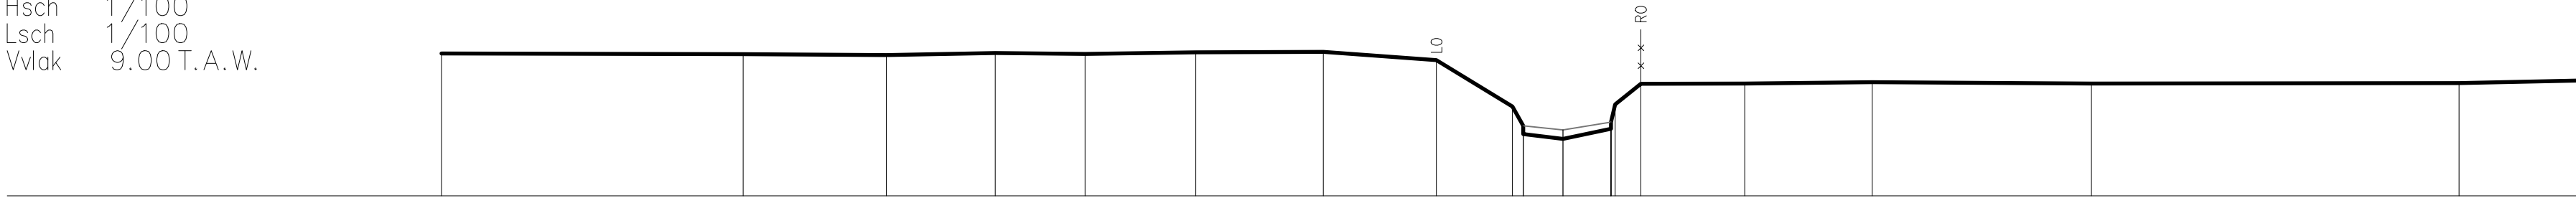

BEST. HOOGTE	11.63	11.61	11.60	11.63	11.62	11.65	11.66	11.50	10.65	10.14	10.05	10.24	11.07	11.07	11.10	11.07	11.08	11.12
SLIB									10.29	10.22	10.36	10.88						
KUMULAFSTAND	-20.66	-15.10	-12.47	-10.46	-8.80	-6.76	-4.42	-2.33	-0.93	0.00	0.89	0.96	1.44	3.35	5.70	9.74	16.51	18.69
TUSSENAFSTAND		5.56	2.63	2.01	1.66	2.04	2.35	2.09	1.40	0.73	0.89	0.47	1.91	2.35	4.04	6.77	2.19	