



Provincie
Antwerpen

DIGITALE ATLAS

van de gerangschikte en onbevaarbare waterlopen
en grachten van algemeen belang

Provincie Antwerpen
Departement Leefmilieu - Dienst Integraal Waterbeleid
Koningin Elisabethlei 22
2018 Antwerpen

T 03 240 64 61

diw@provincieantwerpen.be
www.provincieantwerpen.be

Waterstraatse Loop


A.3.21.2
3912

DWARSPROFIEL 110

OPGEMETEN IN: 2004

DWARSPROFIEL 110

Km 5176.45m
Hsch 1/100
Lsch 1/100
Vvlak 21.00 t.a.w.

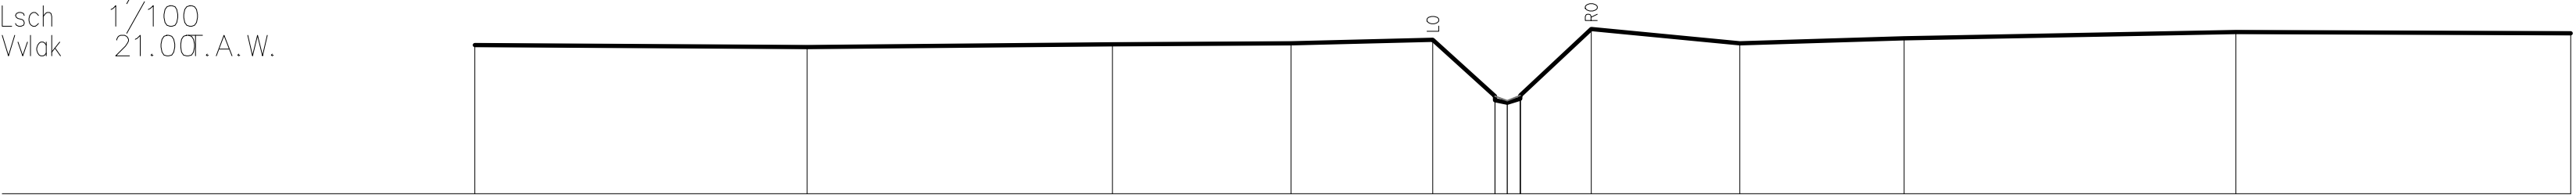

BEST. HOOGTE	23.51	23.48	23.52	23.54	23.60	23.65 23.63 23.58 23.60 23.66	23.78	23.54	23.62	23.73	23.71
SLIB						0.01 0.21 0.22 0.22					
KUMULAFSTAND	-17.48	-11.86	-6.69	-3.66	-1.26	0.21	1.42	3.94	6.72	12.33	18.00
TUSSENAFSTAND		5.63	5.17	3.03	2.40	1.05	1.20	2.52	2.78	5.62	5.67