



DIGITALE ATLAS

van de gerangschikte en onbevaarbare waterlopen
en grachten van algemeen belang

Provincie Antwerpen
Departement Leefmilieu - Dienst Integraal Waterbeleid
Koningin Elisabethlei 22
2018 Antwerpen

T 03 240 64 61

diw@provincieantwerpen.be
www.provincieantwerpen.be

Waterstraatse Loop


A.3.21.2
3912

DWARSPROFIEL 113

OPGEMETEN IN: 2004

DWARSPROFIEL 113

Km 5318.06m
Hsch 1/100
Lsch 1/100
Vvlak 21.00T.A.W.

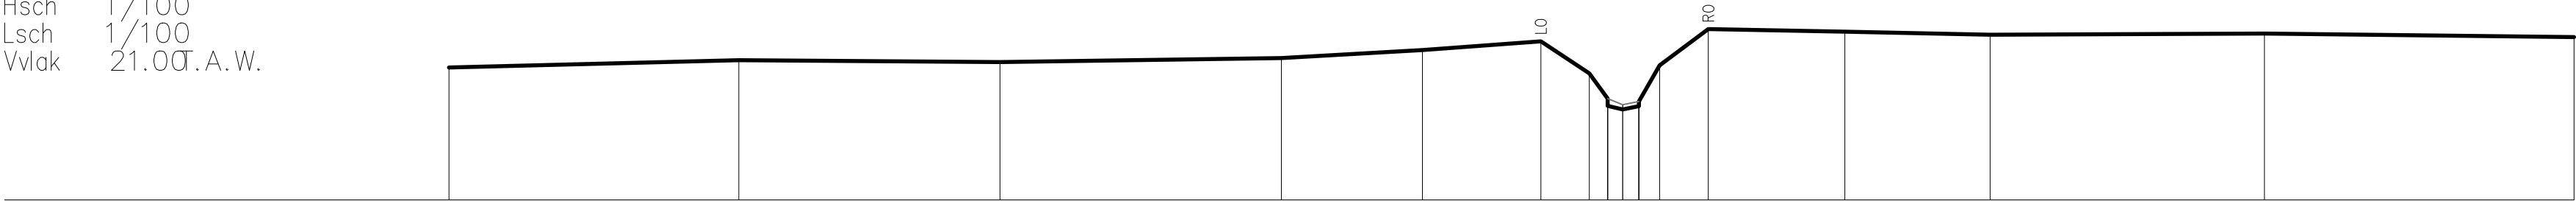

BEST. HOOGTE	23.38	23.51	23.48	23.55	23.69	23.85	23.87	23.89	23.82	23.71	23.68	23.42	24.07	24.02	23.97	23.99	23.92
SLIB							-0.60	-0.27	22.82	22.71	22.62	23.42	24.07	24.02	23.97	23.99	23.92
KUMULAFSTAND	-21.14	-15.91	-11.21	-6.15	-3.60	-1.47	0.35	0.27	0.29	0.38	0.67	1.54	4.00	6.62	11.56	17.13	
TUSSENAFSTAND	5.22	4.70	5.07	2.54	2.13	0.87	0.35	0.27	0.29	0.38	0.88	2.46	2.62	4.94	5.58		