



DIGITALE ATLAS

van de gerangschikte en onbevaarbare waterlopen
en grachten van algemeen belang

Provincie Antwerpen
Departement Leefmilieu - Dienst Integraal Waterbeleid
Koningin Elisabethlei 22
2018 Antwerpen

T 03 240 64 61

diw@provincieantwerpen.be
www.provincieantwerpen.be

Waterstraatse Loop


A.3.21.2
3912

DWARSPROFIEL 114

OPGEMETEN IN: 2004

DWARSPROFIEL 114

Km 5342.51m
Hsch 1/100
Lsch 1/100
Vvlak 21.00T.A.W.

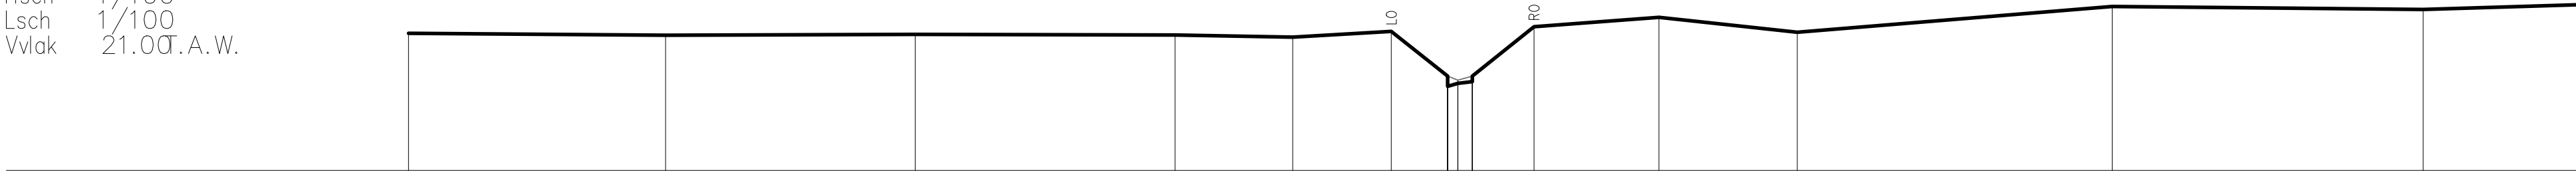

BEST. HOOGTE	23.73	23.69	23.70	23.69	23.65	23.77	22.88	22.88	23.86	24.04	23.75	24.26	24.20	24.29
SLIB							22.88	22.88						
KUMULAFSTAND	-20.88	-15.76	-10.80	-5.63	-3.29	-1.33	-0.21	0.00	1.51	4.00	6.75	13.02	19.20	22.26
TUSSENAFSTAND		5.12	4.96	5.17	2.34	1.96	1.12	0.28	1.23	2.48	2.75	6.26	6.18	3.06