

DIGITALE ATLAS

van de gerangschikte en onbevaarbare waterlopen
en grachten van algemeen belang

Provincie Antwerpen
Departement Leefmilieu - Dienst Integraal Waterbeleid
Koningin Elisabethlei 22
2018 Antwerpen

T 03 240 64 61

diw@provincieantwerpen.be
www.provincieantwerpen.be

Waterstraatse Loop


A.3.21.2
3912

DWARSPROFIEL 115

OPGEMETEN IN: 2004

DWARSPROFIEL 115

Km 5346.83m
Hsch 1/100
Lsch 1/100
Vlak 21.00 ‰ A.W.

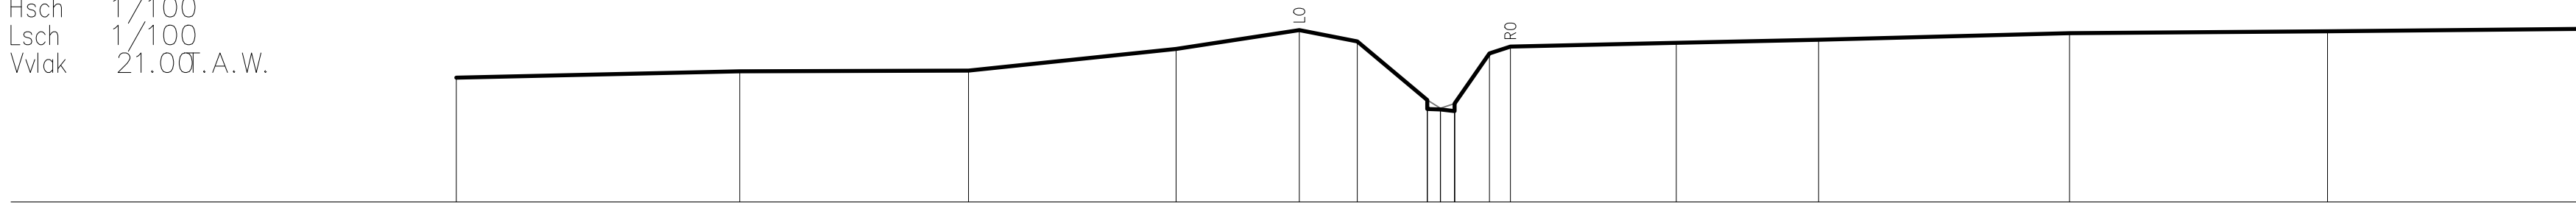

BEST. HOOGTE	23.23	23.35	23.36	23.75	24.09	23.89	22.83	22.83	22.83	22.83	23.79	23.86	23.91	24.03	24.07	24.11
SLIB							0.24	0.24	0.24	0.24						
KUMULAFSTAND	-17.68	-12.59	-8.48	-4.75	-2.54	-1.50	-0.24	0.00	0.25	0.63	1.26	4.24	6.79	11.30	15.94	20.43
TUSSENAFSTAND		5.09	4.11	3.73	2.21	1.04	1.26	0.24	0.25	0.63	0.38	2.98	2.56	4.51	4.64	4.49