



DIGITALE ATLAS

van de gerangschikte en onbevaarbare waterlopen
en grachten van algemeen belang

Provincie Antwerpen
Departement Leefmilieu - Dienst Integraal Waterbeleid
Koningin Elisabethlei 22
2018 Antwerpen

T 03 240 64 61

diw@provincieantwerpen.be
www.provincieantwerpen.be

Waterstraatse Loop


A.3.21.2
3912

DWARSPROFIEL 116

OPGEMETEN IN: 2004

DWARSPROFIEL 116

Km 5392.73m
Hsch 1/100
Lsch 1/100
Vvlak 21.00T.A.W.

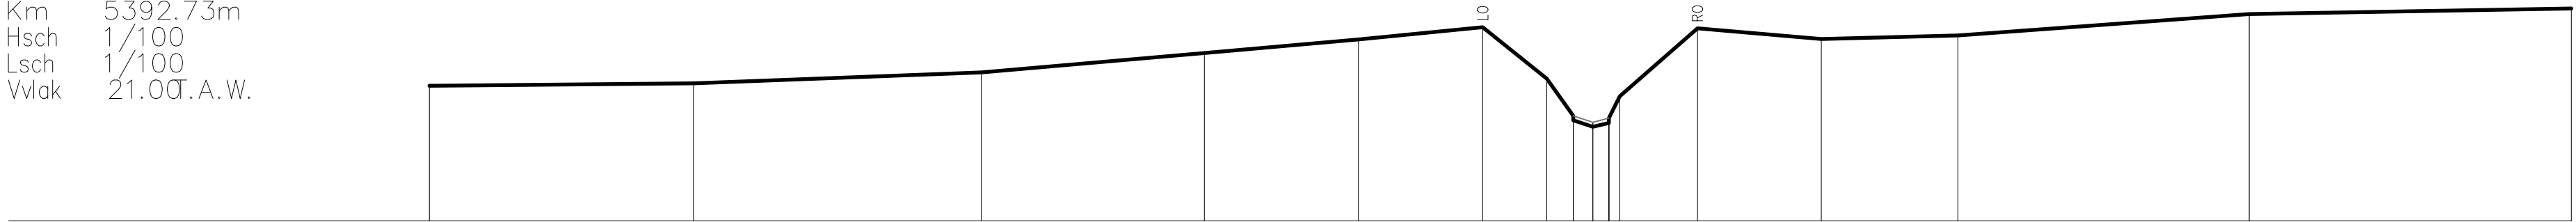

BEST. HOOGTE	23.57	23.61	23.82	24.19	24.45	24.68	23.70	22.99	22.91	22.87	22.79	22.86	22.95	23.37	24.66	24.46	24.52	24.93	25.03
SLIB																			
KUMULAFSTAND	-22.12	-17.10	-11.63	-7.39	-4.46	-2.10	-0.87	-0.37	0.00	0.31	0.51	1.99	4.35	6.94	12.48	18.61			
TUSSENAFSTAND	5.02	5.47	4.24	2.93	2.36	1.22	0.50	0.37	0.31	0.21	1.48	2.36	2.60	5.54	6.13				