



DIGITALE ATLAS

van de gerangschikte en onbevaarbare waterlopen
en grachten van algemeen belang

Provincie Antwerpen
Departement Leefmilieu - Dienst Integraal Waterbeleid
Koningin Elisabethlei 22
2018 Antwerpen

T 03 240 64 61

diw@provincieantwerpen.be
www.provincieantwerpen.be

Waterstraatse Loop


A.3.21.2
3912

DWARSPROFIEL 117

OPGEMETEN IN: 2004

DWARSPROFIEL 117

Km 5433.55m
Hsch 1/100
Lsch 1/100
Vvlak 21.00T.A.W.

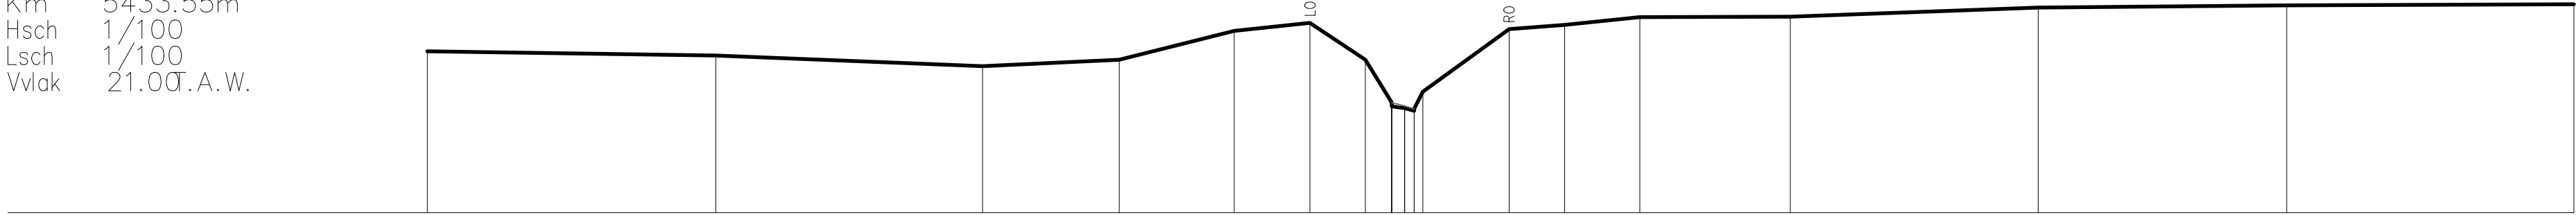

BEST. HOOGTE	24.08	24.00	23.79	23.92	24.47	24.62	23.92	23.92	23.92	23.92	23.92	24.50	24.58	24.73	24.74	24.91	24.96	24.98
SLIB							0.75	0.75	0.75	0.75	0.75							
KUMULAFSTAND	-18.64	-13.14	-8.06	-5.45	-3.25	-1.81	-0.75	-0.75	-0.75	-0.75	-0.75	1.99	3.05	4.49	7.36	12.08	16.83	22.30
TUSSENAFSTAND		5.50	5.09	2.61	2.19	1.45	1.06	0.50	0.50	0.50	0.50	1.06	1.44	2.87	4.73	4.74	5.48	