



Provincie
Antwerpen

DIGITALE ATLAS

van de gerangschikte en onbevaarbare waterlopen
en grachten van algemeen belang

Provincie Antwerpen
Departement Leefmilieu - Dienst Integraal Waterbeleid
Koningin Elisabethlei 22
2018 Antwerpen

T 03 240 64 61

diw@provincieantwerpen.be
www.provincieantwerpen.be

Waterstraatse Loop


A.3.21.2
3912

DWARSPROFIEL 118

OPGEMETEN IN: 2004

DWARSPROFIEL 118

Km 5481.14m
Hsch 1/100
Lsch 1/100
Vvlak 22.00 A.W.

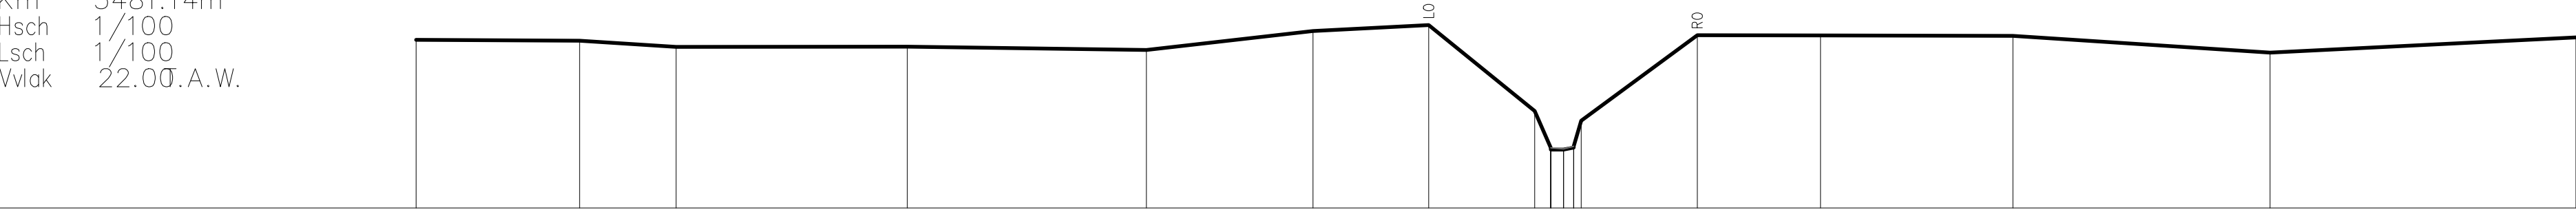

BEST. HOOGTE	25.23	25.21	25.09	25.10	25.03	25.40	25.51	23.86	23.86	25.32	25.31	25.30	24.98	25.28
SLIB								23.86	23.86					
KUMULAFSTAND	-22.04	-18.90	-17.05	-12.61	-8.02	-4.82	-2.59	-0.56	-0.25	2.57	4.93	8.63	13.57	19.44
TUSSENAFSTAND		3.14	1.85	4.44	4.59	3.20	2.22	2.04	0.31	2.23	2.37	3.70	4.94	5.88