



# DIGITALE ATLAS

van de gerangschikte en onbevaarbare waterlopen  
en grachten van algemeen belang

Provincie Antwerpen  
Departement Leefmilieu - Dienst Integraal Waterbeleid  
Koningin Elisabethlei 22  
2018 Antwerpen

T 03 240 64 61

diw@provincieantwerpen.be  
www.provincieantwerpen.be

Waterstraatse Loop


A.3.21.2  
3912

DWARSPROFIEL 119

OPGEMETEN IN: 2004

## DWARSPROFIEL 119

Km 5529.43m  
Hsch 1/100  
Lsch 1/100  
Vvlak 22.00 A.W.

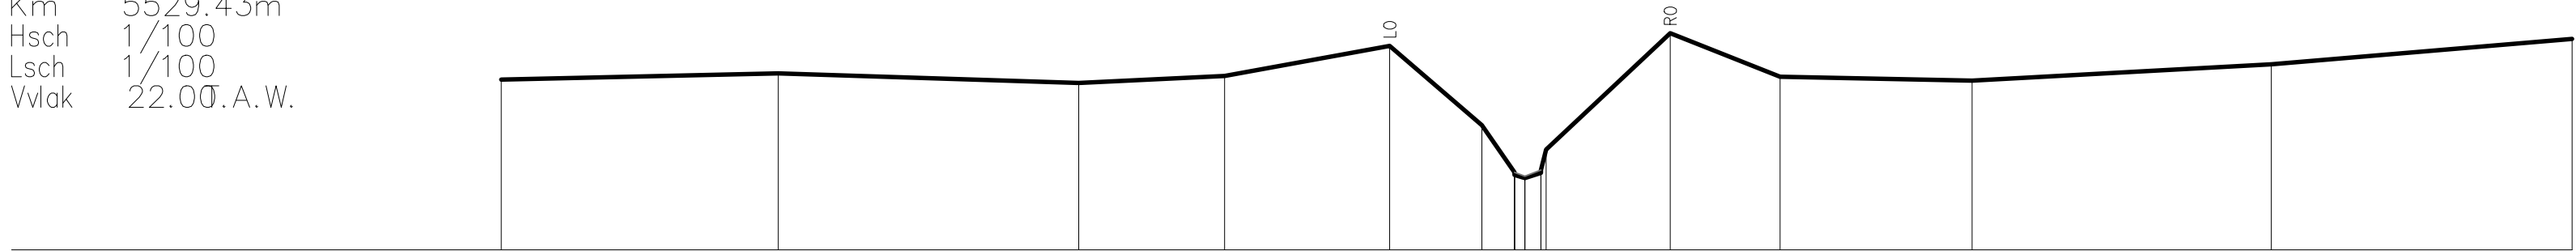

|               |        |        |       |       |       |       |       |       |       |       |       |       |       |       |       |
|---------------|--------|--------|-------|-------|-------|-------|-------|-------|-------|-------|-------|-------|-------|-------|-------|
| BEST. HOOGTE  | 24.78  | 24.88  | 24.72 | 24.84 | 25.33 | 24.03 | 23.77 | 23.77 | 23.77 | 23.77 | 25.54 | 24.83 | 24.76 | 25.03 | 25.44 |
| SLIB          |        |        |       |       |       |       |       |       |       |       |       |       |       |       |       |
| KUMULAFSTAND  | -16.73 | -12.20 | -7.29 | -4.91 | -2.21 | -0.70 | 0.17  | 0.17  | 0.17  | 0.17  | 2.38  | 4.17  | 7.31  | 12.19 | 17.11 |
| TUSSENAFSTAND |        | 4.53   |       | 4.91  |       | 2.38  |       | 2.70  | 1.51  | 0.53  | 2.03  | 1.79  | 3.14  | 4.89  | 4.91  |