



DIGITALE ATLAS

van de gerangschikte en onbevaarbare waterlopen
en grachten van algemeen belang

Provincie Antwerpen
Departement Leefmilieu - Dienst Integraal Waterbeleid
Koningin Elisabethlei 22
2018 Antwerpen

T 03 240 64 61

diw@provincieantwerpen.be
www.provincieantwerpen.be

Waterstraatse Loop


A.3.21.2
3912

DWARSPROFIEL 120

OPGEMETEN IN: 2004

DWARSPROFIEL 120

Km 5553.74m
Hsch 1/100
Lsch 1/100
Vvlak 21.00T.A.W.

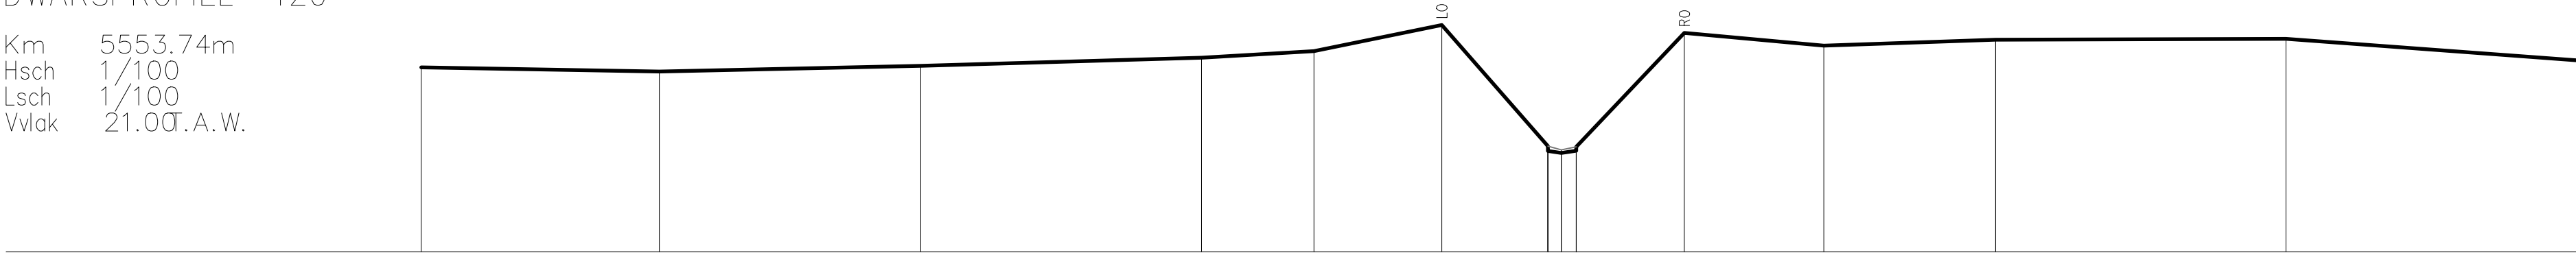

BEST. HOOGTE	24.55	24.47	24.58	24.74	24.87	25.37	23.04	22.90	22.95	23.02	25.22	24.97	25.09	25.10	24.69
SLIB							23.04	22.90	22.95	23.02					
KUMULAFSTAND	-21.97	-17.38	-12.34	-6.93	-4.77	-2.30	-0.26	0.00	0.29	2.37	5.06	8.37	13.96	19.57	
TUSSENAFSTAND		4.59	5.04	5.41	2.17	2.47	2.05	0.26	0.29	2.08	2.69	3.31	5.60	5.61	