



DIGITALE ATLAS

van de gerangschikte en onbevaarbare waterlopen
en grachten van algemeen belang

Provincie Antwerpen
Departement Leefmilieu - Dienst Integraal Waterbeleid
Koningin Elisabethlei 22
2018 Antwerpen

T 03 240 64 61

diw@provincieantwerpen.be
www.provincieantwerpen.be

Waterstraatse Loop


A.3.21.2
3912

DWARSPROFIEL 14

OPGEMETEN IN: 2004

DWARSPROFIEL 14

Km 239.20m
Hsch 1/100
Lsch 1/100
Vvlak 9.00 T.A.W.

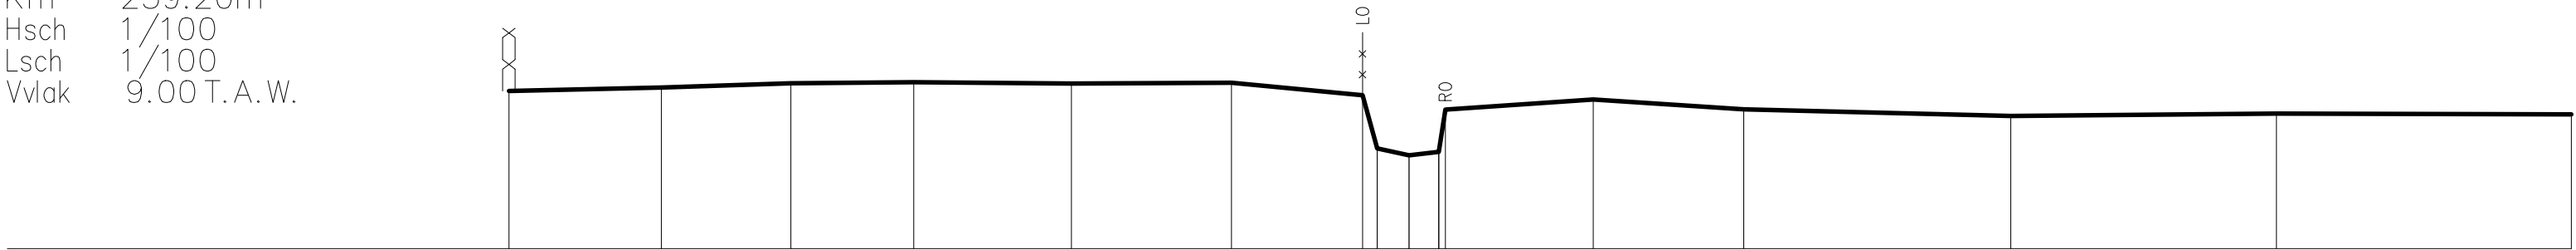

BEST. HOOGTE	11.51	11.57	11.63	11.65	11.63	11.64	11.44	10.60	10.49	10.54	11.21	11.37	11.22	11.11	11.15	11.14
SLIB	geen slib															
KUMULAFSTAND	-14.35	-11.92	-9.86	-7.90	-5.38	-2.83	-0.74	-0.50	0.00	0.48	0.58	2.94	5.34	9.60	13.84	18.54
TUSSENAFSTAND		2.43	2.07	1.96	2.52	2.55	2.09	0.24	0.50	0.48	0.10	2.36	2.40	4.26	4.24	4.70