



# DIGITALE ATLAS

van de gerangschikte en onbevaarbare waterlopen  
en grachten van algemeen belang

Provincie Antwerpen  
Departement Leefmilieu - Dienst Integraal Waterbeleid  
Koningin Elisabethlei 22  
2018 Antwerpen

T 03 240 64 61

diw@provincieantwerpen.be  
www.provincieantwerpen.be

Waterstraatse Loop


A.3.21.2  
3912

DWARSPROFIEL 15

OPGEMETEN IN: 2004

## DWARSPROFIEL 15

Km 244.15m  
Hsch 1/100  
Lsch 1/100  
Vvlak 9.00 T.A.W.

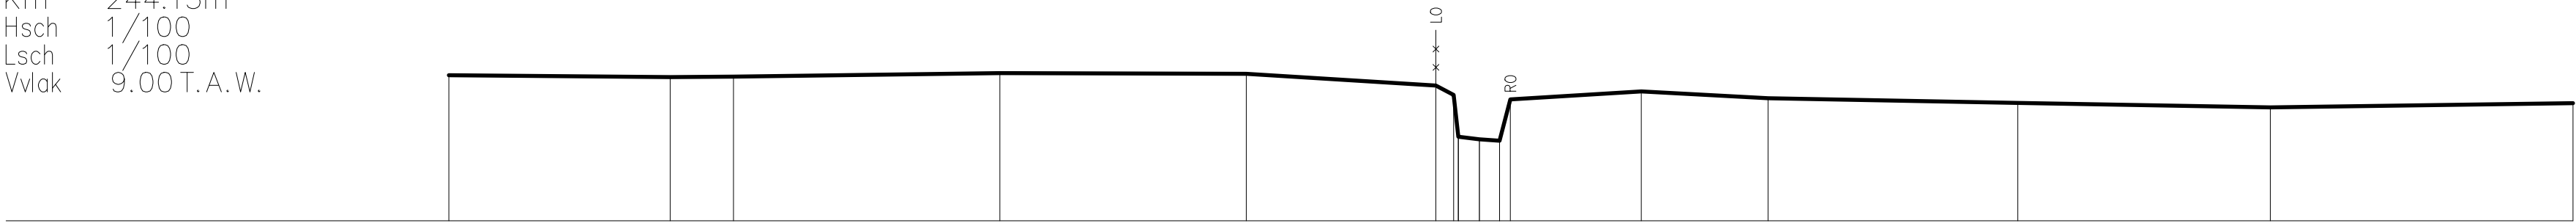

|               |           |        |        |       |       |       |       |       |       |       |       |       |       |       |       |       |
|---------------|-----------|--------|--------|-------|-------|-------|-------|-------|-------|-------|-------|-------|-------|-------|-------|-------|
| BEST. HOOGTE  | 11.63     | 11.59  | 11.60  | 11.66 | 11.65 | 11.44 | 11.27 | 10.52 | 10.47 | 10.45 | 11.19 | 11.33 | 11.21 | 11.12 | 11.05 | 11.12 |
| SLIB          | geen slib |        |        |       |       |       |       |       |       |       |       |       |       |       |       |       |
| KUMULAFSTAND  | -18.62    | -14.62 | -13.48 | -8.67 | -4.21 | -0.79 | -0.47 | -0.38 | 0.00  | 0.36  | 0.56  | 2.93  | 5.21  | 9.72  | 14.29 | 19.76 |
| TUSSENAFSTAND |           | 4.00   | 1.15   | 4.81  | 4.45  | 3.43  | 0.32  | 0.08  | 0.35  | 0.20  | 2.37  | 2.29  | 4.51  | 4.56  | 5.47  |       |