



DIGITALE ATLAS

van de gerangschikte en onbevaarbare waterlopen
en grachten van algemeen belang

Provincie Antwerpen
Departement Leefmilieu - Dienst Integraal Waterbeleid
Koningin Elisabethlei 22
2018 Antwerpen

T 03 240 64 61

diw@provincieantwerpen.be
www.provincieantwerpen.be

Waterstraatse Loop


A.3.21.2
3912

DWARSPROFIEL 16

OPGEMETEN IN: 2004

DWARSPROFIEL 16

Km 289.84m
Hsch 1/100
Lsch 1/100
Vvlak 9.00 T.A. W.

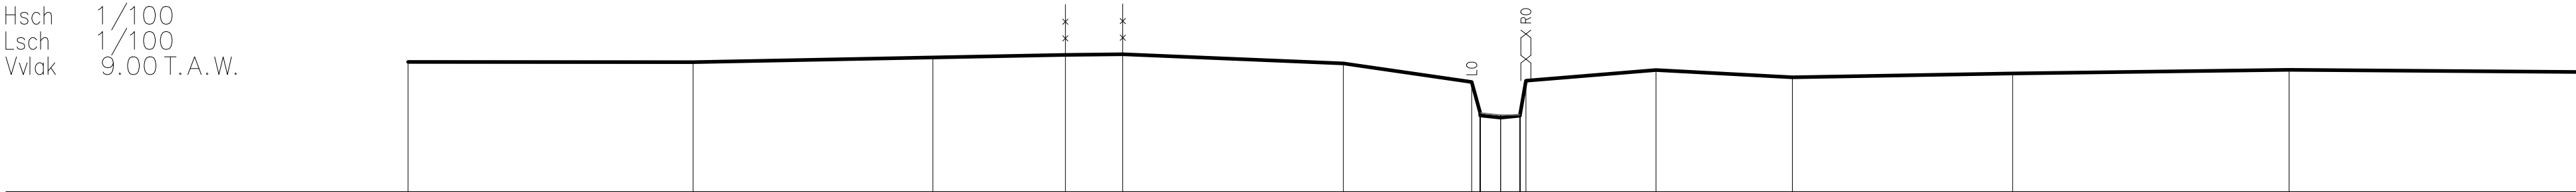

BEST. HOOGTE	11.58	11.57	11.66	11.71	11.73	11.54	11.19	11.19	11.41	11.27	11.35	11.42	11.37
SLIB							10.57	10.52					
KUMULAFSTAND	-21.74	-16.07	-11.30	-8.66	-7.52	-3.13	-0.58	0.00	3.09	5.80	10.18	15.68	21.39
TUSSENAFSTAND		5.67	4.77	2.64	1.14	4.39	2.55	0.4	2.59	2.71	4.38	5.50	5.71