



DIGITALE ATLAS

van de gerangschikte en onbevaarbare waterlopen
en grachten van algemeen belang

Provincie Antwerpen
Departement Leefmilieu - Dienst Integraal Waterbeleid
Koningin Elisabethlei 22
2018 Antwerpen

T 03 240 64 61

diw@provincieantwerpen.be
www.provincieantwerpen.be

Waterstraatse Loop

A.3.21.2
3912


DWARSPROFIEL 17

OPGEMETEN IN: 2004

KUNSTWERK 080

DWARSPROFIEL 17

Km 347.61m
Hsch 1/100
Lsch 1/100
Vvlak 9.00 T.A.W.

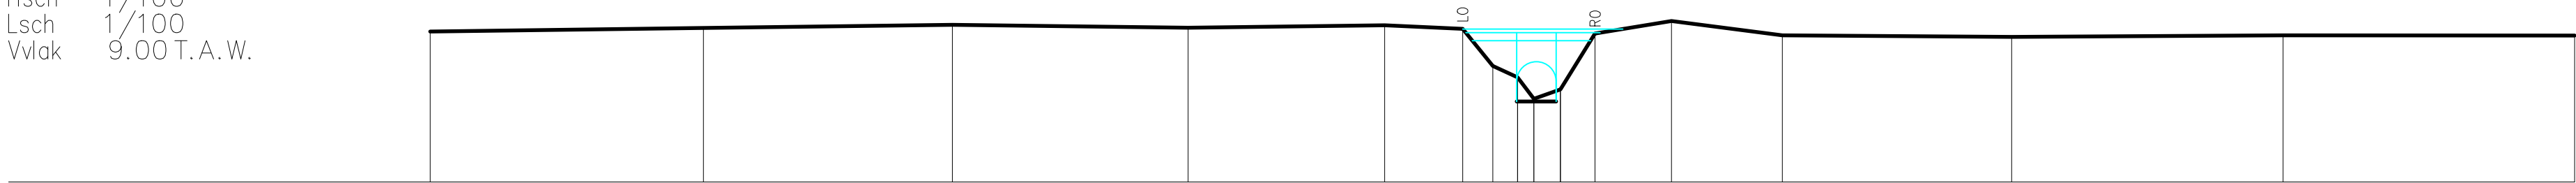

BEST. HOOGTE	11.85	11.91	11.97	11.92	11.97	11.90	11.20	10.98	10.57	10.75	11.81	12.04	11.77	11.74	11.77	11.77
SLIB	geen slib															
KUMULAFSTAND	-20.95	-15.76	-11.03	-6.56	-2.83	-1.35	-0.78	-0.31	0.00	0.50	1.16	2.61	4.72	9.07	14.22	19.75
TUSSENAFSTAND		5.19	4.73	4.47	3.73	1.48	0.57	0.47	0.31	0.50	0.66	1.45	2.11	4.35	5.15	5.53