



Provincie
Antwerpen

DIGITALE ATLAS

van de gerangschikte en onbevaarbare waterlopen
en grachten van algemeen belang

Provincie Antwerpen
Departement Leefmilieu - Dienst Integraal Waterbeleid
Koningin Elisabethlei 22
2018 Antwerpen

T 03 240 64 61

diw@provincieantwerpen.be
www.provincieantwerpen.be

Waterstraatse Loop


A.3.21.2
3912

DWARSPROFIEL 19

OPGEMETEN IN: 2004

KUNSTWERK 090
DWARSPROFIEL 19

Km 663.80m
Hsch 1/100
Lsch 1/100
Vvlak 9.00 T.A.W.

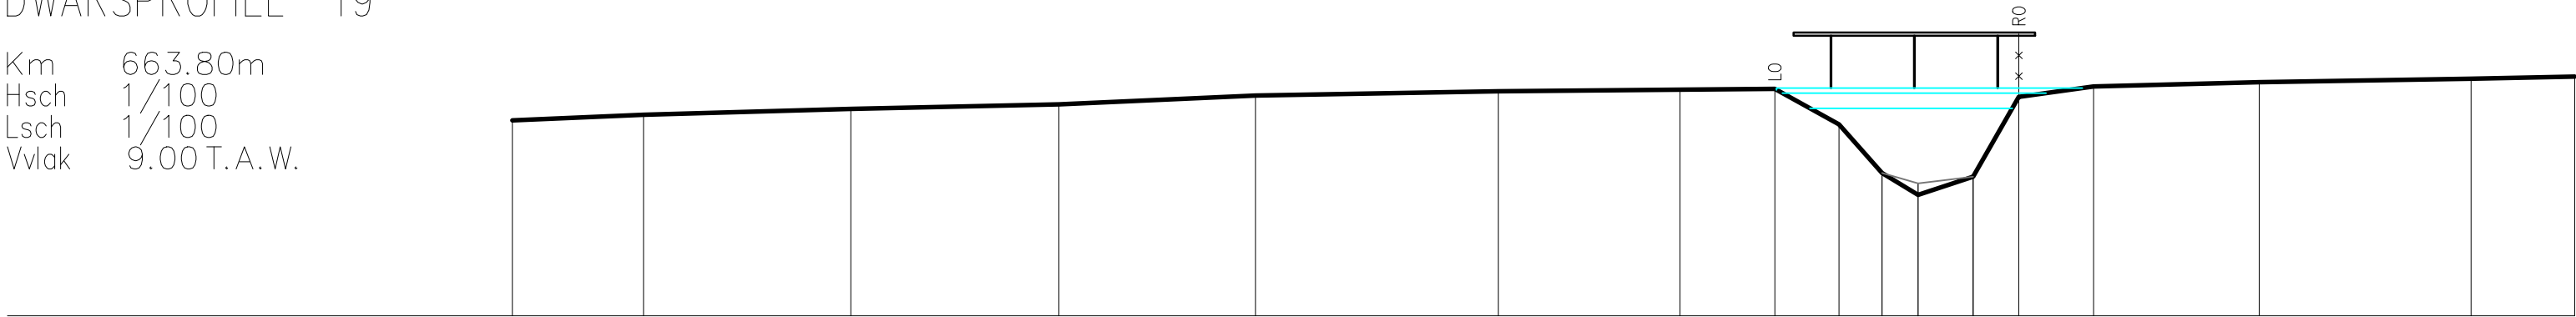

BEST. HOOGTE	12.10	12.19	12.28	12.35	12.49	12.56	12.58	12.59	12.03	11.26	10.92	11.20	12.47	12.63	12.70	12.76	12.79
SLIB										11.26	11.10	11.20					
KUMULAFSTAND	-22.27	-20.19	-16.91	-13.61	-10.50	-6.65	-3.77	-2.27	-1.25	-0.57	0.00	0.87	1.60	2.78	5.41	8.77	10.41
TUSSENAFSTAND		2.08	3.28	3.30	3.11	3.85	2.88	1.50	1.02	0.68	0.57	0.87	0.72	1.18	2.63	3.36	1.64