



DIGITALE ATLAS

van de gerangschikte en onbevaarbare waterlopen
en grachten van algemeen belang

Provincie Antwerpen
Departement Leefmilieu - Dienst Integraal Waterbeleid
Koningin Elisabethlei 22
2018 Antwerpen

T 03 240 64 61

diw@provincieantwerpen.be
www.provincieantwerpen.be

Waterstraatse Loop

A.3.21.2
3912


DWARSPROFIEL 20

OPGEMETEN IN: 2004

KUNSTWERK 090

DWARSPROFIEL 20

Km 668.27m
Hsch 1/100
Lsch 1/100
Vvlak 10.00T.A.W.

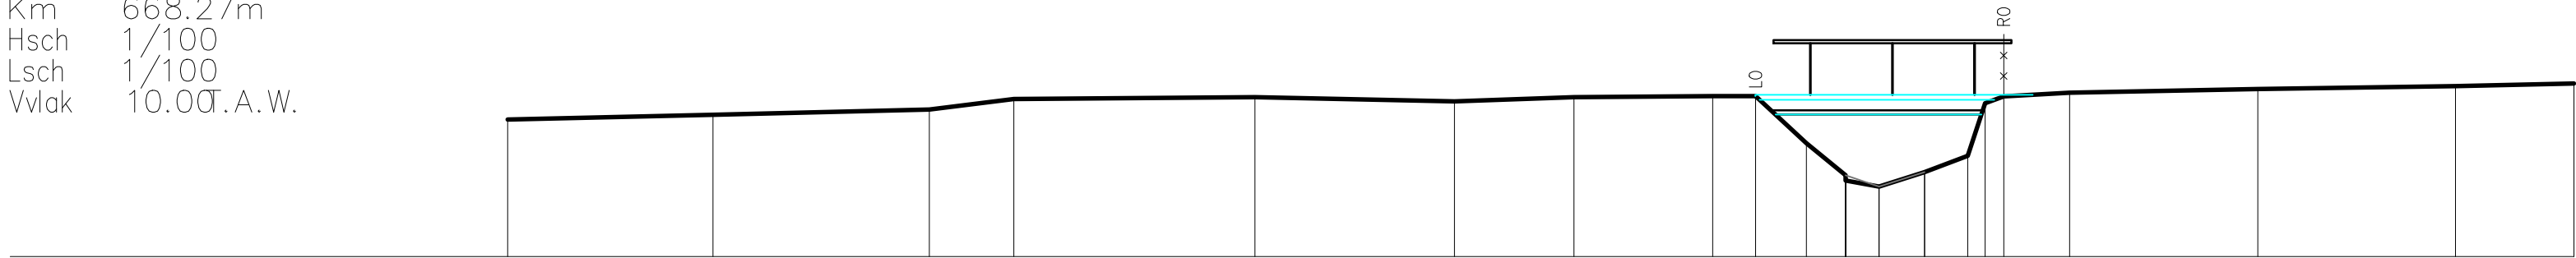

BEST. HOOGTE	12.20	12.28	12.37	12.54	12.56	12.50	12.57	12.58	12.58	11.82	11.31	11.22	11.13	11.36	11.62	12.47	12.58	12.64	12.70	12.75	12.79
SLIB											11.31		11.13	11.36							
KUMULAFSTAND	-22.06	-18.75	-15.28	-13.92	-10.04	-6.83	-4.91	-2.68	-1.99	-1.17	-0.54	0.00	0.73	1.42	1.70	2.00	3.06	6.09	9.27	11.18	
TUSSENAFSTAND		3.30	3.48	1.36	3.88	3.21	1.92	2.23	0.69	0.82	0.63	0.54	0.73	0.69	0.28	0.30	1.06	3.03	3.18	1.91	