



DIGITALE ATLAS

van de gerangschikte en onbevaarbare waterlopen
en grachten van algemeen belang

Provincie Antwerpen
Departement Leefmilieu - Dienst Integraal Waterbeleid
Koningin Elisabethlei 22
2018 Antwerpen

T 03 240 64 61

diw@provincieantwerpen.be
www.provincieantwerpen.be

Waterstraatse Loop


A.3.21.2
3912

DWARSPROFIEL 21

OPGEMETEN IN: 2004

DWARSPROFIEL 21

Km 718.45m
Hsch 1/100
Lsch 1/100
Vvlak 9.00 T.A.W.

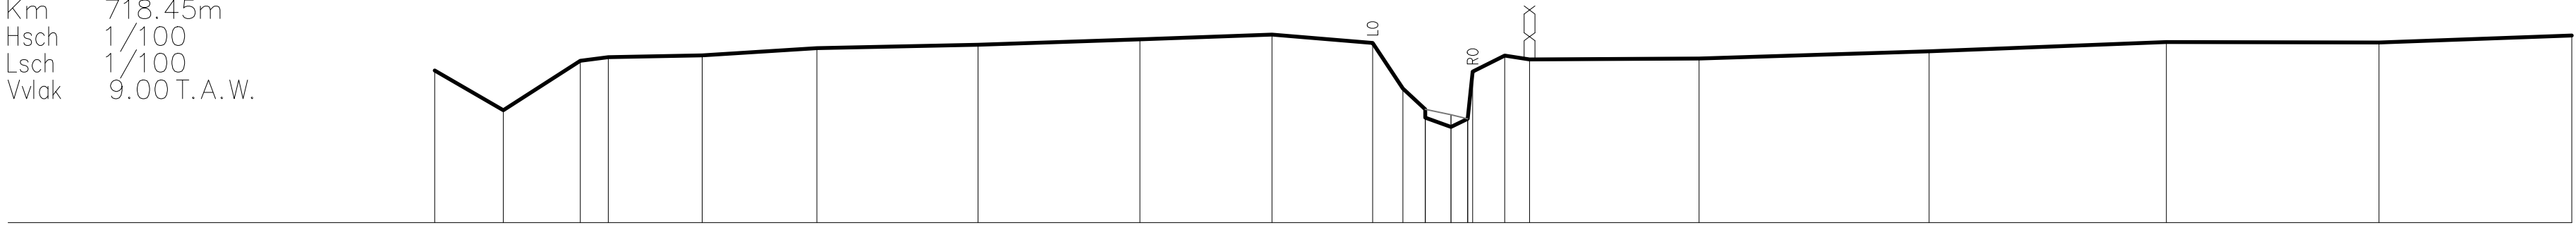

BEST. HOOGTE	11.85	11.11	12.04	12.10	12.14	12.27	12.34	12.44	12.53	12.37	11.51	11.13	11.13	11.13	11.02	10.90	10.95	11.83	12.13	12.06	12.08	12.22	12.39	12.38	12.51
SLIB												11.13	11.13	11.13	11.02	10.90	10.95								
KUMULAFSTAND	-19.06	-17.77	-16.33	-15.80	-14.04	-11.89	-8.87	-5.83	-3.36	-1.47	-0.90	-0.48	0.00	0.42	0.80	0.32	0.41	1.01	1.47	4.65	8.96	13.41	17.40	21.02	
TUSSENAFSTAND		1.28	1.45	0.52	1.76	2.15	3.02	3.03	2.48	1.88	0.57	0.42	0.48	0.32	0.60	0.09	0.47	3.18	4.31	4.45	3.99	3.62			