



Provincie
Antwerpen

DIGITALE ATLAS

van de gerangschikte en onbevaarbare waterlopen
en grachten van algemeen belang

Provincie Antwerpen
Departement Leefmilieu - Dienst Integraal Waterbeleid
Koningin Elisabethlei 22
2018 Antwerpen

T 03 240 64 61

diw@provincieantwerpen.be
www.provincieantwerpen.be

Waterstraatse Loop


A.3.21.2
3912

DWARSPROFIEL 22

OPGEMETEN IN: 2004

DWARSPROFIEL 22

Km 767.78m
Hsch 1/100
Lsch 1/100
Vvlak 9.00 T.A.W.

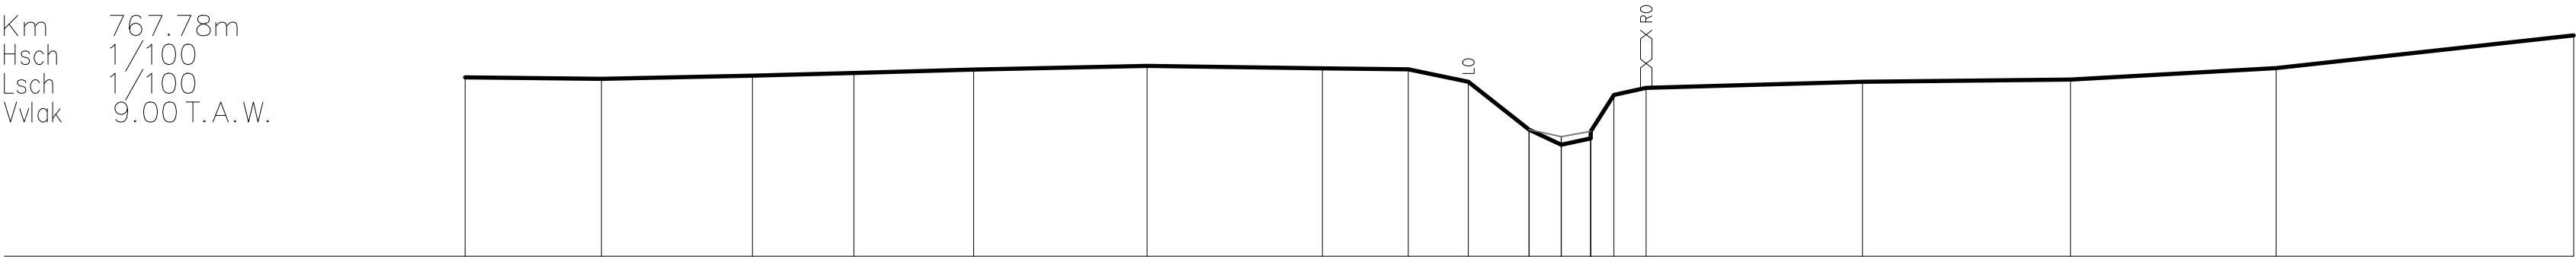

BEST. HOOGTE	12.10	12.08	12.13	12.18	12.24	12.30	12.26	12.24	12.03	11.20	10.93	11.05	11.17	11.80	11.92	12.02	12.06	12.26	12.83
SLIB										11.20	11.07	11.17							
KUMULAFSTAND	-19.02	-16.66	-14.04	-12.28	-10.20	-7.19	-4.14	-2.66	-1.61	-0.56	0.00	0.51	0.91	1.48		5.23	8.84	12.41	17.57
TUSSENAFSTAND		2.37	2.62	1.76	2.08	3.01	3.04	1.49	1.05	1.05	0.56	0.40	0.56		3.75		3.61	3.57	5.16