



Provincie
Antwerpen

DIGITALE ATLAS

van de gerangschikte en onbevaarbare waterlopen
en grachten van algemeen belang

Provincie Antwerpen
Departement Leefmilieu - Dienst Integraal Waterbeleid
Koningin Elisabethlei 22
2018 Antwerpen

T 03 240 64 61

diw@provincieantwerpen.be
www.provincieantwerpen.be

Waterstraatse Loop


A.3.21.2
3912

DWARSPROFIEL 23

OPGEMETEN IN: 2004

KUNSTWERK 140
DWARSPROFIEL 23

Km 789.05m
Hsch 1/100
Lsch 1/100
Vlwk 9.00 T.A.W.

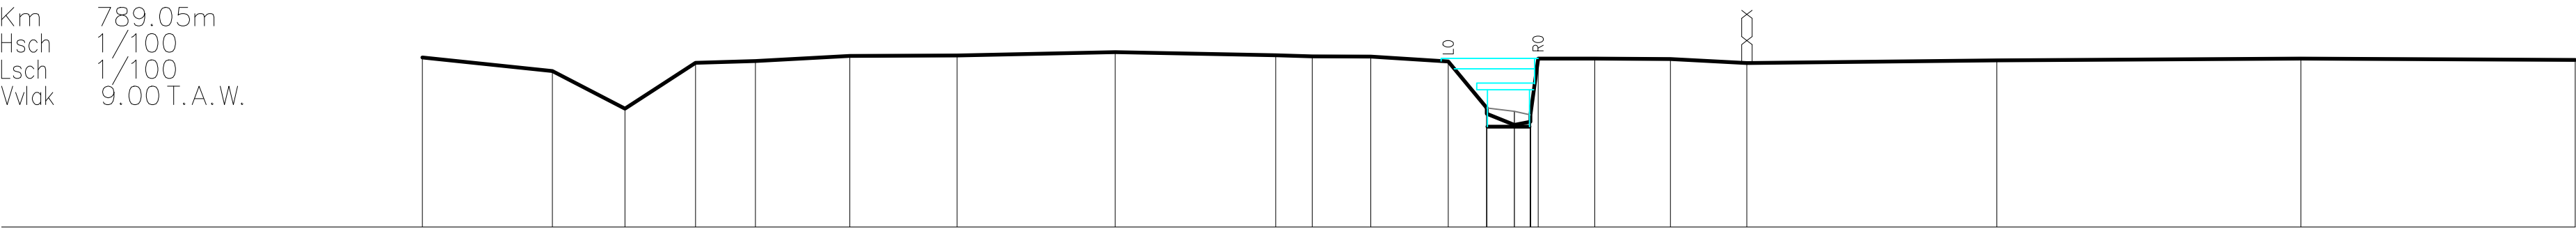

BEST. HOOGTE	12.22	11.97	11.25	12.12	12.15	12.25	12.26	12.33	12.26	12.25	12.24	12.15	11.26	11.15	11.20	10.94	11.00	11.13	12.20	12.20	12.19	12.12	12.17	12.20	12.18
SLIB													11.26	11.26	11.20	10.94	11.00	11.13							
KUMULAFSTAND	-20.76	-18.29	-16.91	-15.57	-14.43	-12.63	-10.60	-7.59	-4.54	-3.84	-2.73	-1.26	-0.52	0.00	0.31	0.45	1.53	2.97	4.42	9.18	14.96	20.17			
TUSSENAFSTAND		2.47	1.38	1.34	1.14	1.79	2.04	3.01	3.05	0.70	1.11	1.47	0.73	0.52	0.31	1.08	1.44	1.45	4.75	5.78	5.22				