



DIGITALE ATLAS

van de gerangschikte en onbevaarbare waterlopen
en grachten van algemeen belang

Provincie Antwerpen
Departement Leefmilieu - Dienst Integraal Waterbeleid
Koningin Elisabethlei 22
2018 Antwerpen

T 03 240 64 61

diw@provincieantwerpen.be
www.provincieantwerpen.be

Waterstraatse Loop

A.3.21.2
3912


DWARSPROFIEL 24

OPGEMETEN IN: 2004

KUNSTWERK 140

DWARSPROFIEL 24

Km 805.88m
Hsch 1/100
Lsch 1/100
Vvlak 9.00 T.A.W.

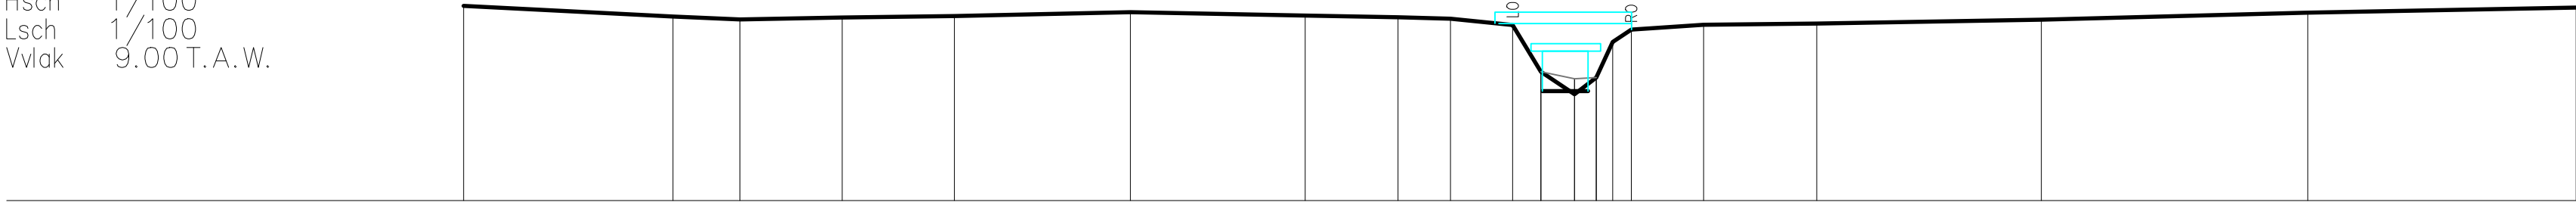

BEST. HOOGTE	12.40		12.22	12.16		12.20		12.22			12.29		12.23		12.20		12.18		12.07	11.25	10.86	11.15	11.77	11.99		12.07		12.09			12.16		12.28		12.37
SLIB																				11.25	11.13	11.15	11.77	11.99											
KUMULAFSTAND	-19.45		-15.79	-14.62		-12.82		-10.86			-7.78		-4.72		-3.09		-2.18		-1.09	-0.59	0.00	0.38	0.67	0.99		2.26		4.24			8.17		12.84		17.54
TUSSENAFSTAND		3.67		1.17		1.79		1.96		3.08		3.06		1.63		0.92		1.09	0.50	0.59	0.38	0.32	0.29	1.27		1.98		3.93			4.66		4.70		