



Provincie
Antwerpen

DIGITALE ATLAS

van de gerangschikte en onbevaarbare waterlopen
en grachten van algemeen belang

Provincie Antwerpen
Departement Leefmilieu - Dienst Integraal Waterbeleid
Koningin Elisabethlei 22
2018 Antwerpen

T 03 240 64 61

diw@provincieantwerpen.be
www.provincieantwerpen.be

Waterstraatse Loop


A.3.21.2
3912

DWARSPROFIEL 26

OPGEMETEN IN: 2004

KUNSTWERK 0180
DWARSPROFIEL 26

Km 914.66m
Hsch 1/100
Lsch 1/100
Vvlak 10.00 A.W.

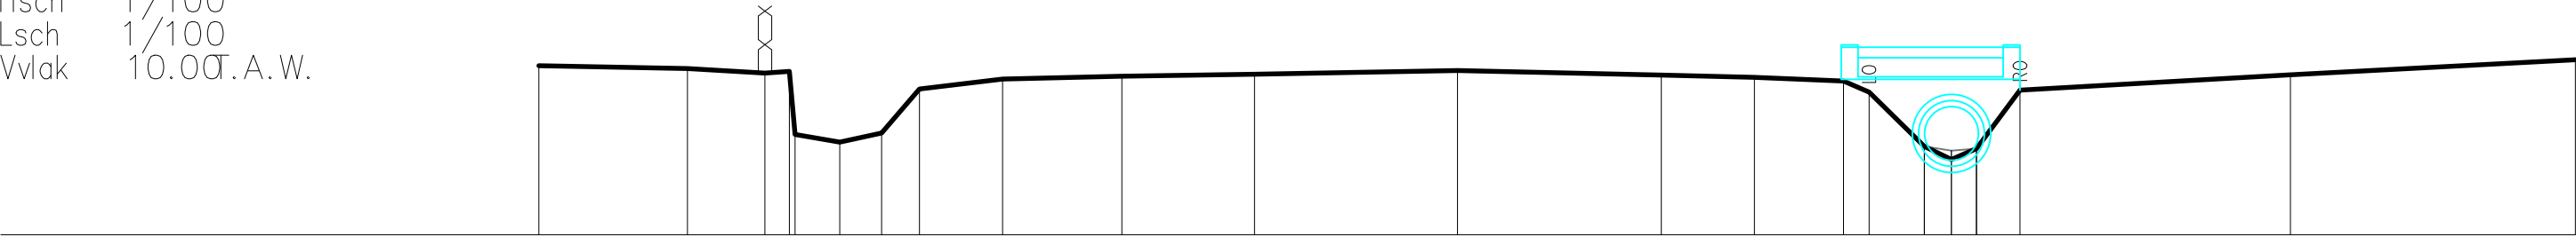

BEST. HOOGTE	12.52	12.48	12.41	12.44	11.49	11.38	11.52	12.17	12.32	12.36	12.39	12.45	12.38	12.35	12.29	12.13	11.32	11.12	11.28	12.16	12.38	12.61
SLIB																	11.32	11.25	11.28			
KUMULAFSTAND	-21.01	-18.80	-17.64	-17.28	-17.20	-16.53	-15.91	-15.34	-14.11	-12.34	-10.36	-7.35	-4.31	-2.93	-1.61	-1.23	-0.40	0.00	0.37	1.02	5.04	9.28
TUSSENAFSTAND		2.21	1.16	0.36	0.08	0.67	0.62	0.56	1.24	1.77	1.97	3.02	3.03	1.38	1.33	0.38	0.82	0.40	0.37	0.65	4.02	4.24