



Provincie
Antwerpen

DIGITALE ATLAS

van de gerangschikte en onbevaarbare waterlopen
en grachten van algemeen belang

Provincie Antwerpen
Departement Leefmilieu - Dienst Integraal Waterbeleid
Koningin Elisabethlei 22
2018 Antwerpen

T 03 240 64 61

diw@provincieantwerpen.be
www.provincieantwerpen.be

Waterstraatse Loop


A.3.21.2
3912

DWARSPROFIEL 28

OPGEMETEN IN: 2004

DWARSPROFIEL 28

Km 1013.67m
Hsch 1/100
Lsch 1/100
Vlak 10.00T.A.W.

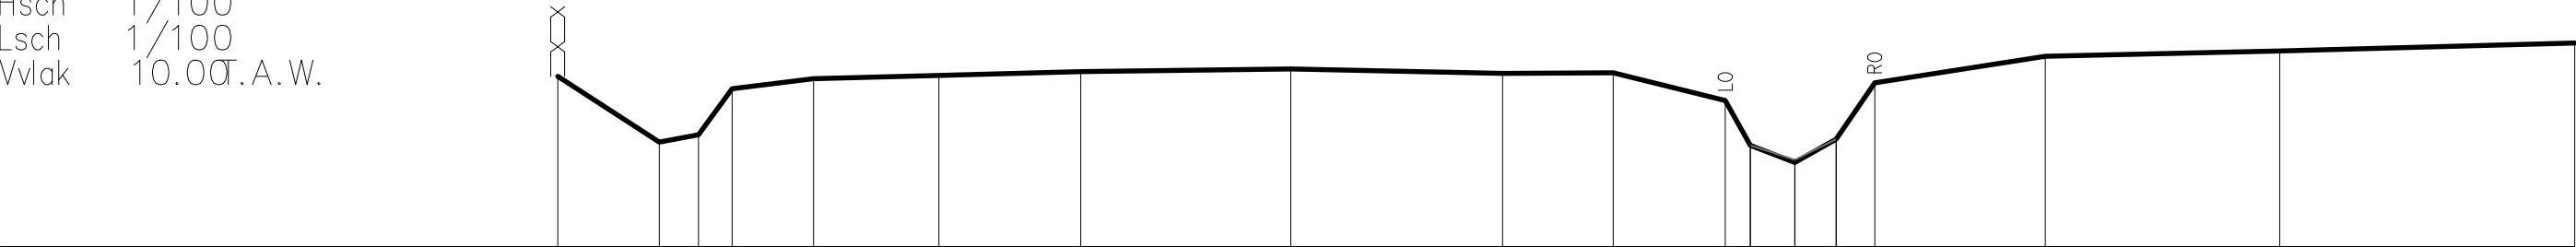

BEST. HOOGTE	12.44	11.50	11.60	12.27	12.41	12.46	12.51	12.55	12.48	12.49	12.10	11.46	11.21	11.54	12.35	12.73	12.81	12.92
SLIB											11.46	11.25	11.54					
KUMULAFSTAND	-17.75	-16.30	-15.74	-15.25	-14.08	-12.29	-10.25	-7.23	-4.19	-2.61	-1.00	-0.64	0.00	0.59	1.15	3.59	6.96	11.19
TUSSENAFSTAND		1.46	0.56	0.48	1.17	1.80	2.04	3.01	3.04	1.59	1.61	0.36	0.64	0.59	0.55	2.45	3.37	4.23