



Provincie
Antwerpen

DIGITALE ATLAS

van de gerangschikte en onbevaarbare waterlopen
en grachten van algemeen belang

Provincie Antwerpen
Departement Leefmilieu - Dienst Integraal Waterbeleid
Koningin Elisabethlei 22
2018 Antwerpen

T 03 240 64 61

diw@provincieantwerpen.be
www.provincieantwerpen.be

Waterstraatse Loop


A.3.21.2
3912

DWARSPROFIEL 29

OPGEMETEN IN: 2004

DWARSPROFIEL 29

Km 1064.58m
Hsch 1/100
Lsch 1/100
Vvlak 10.00T.A.W.

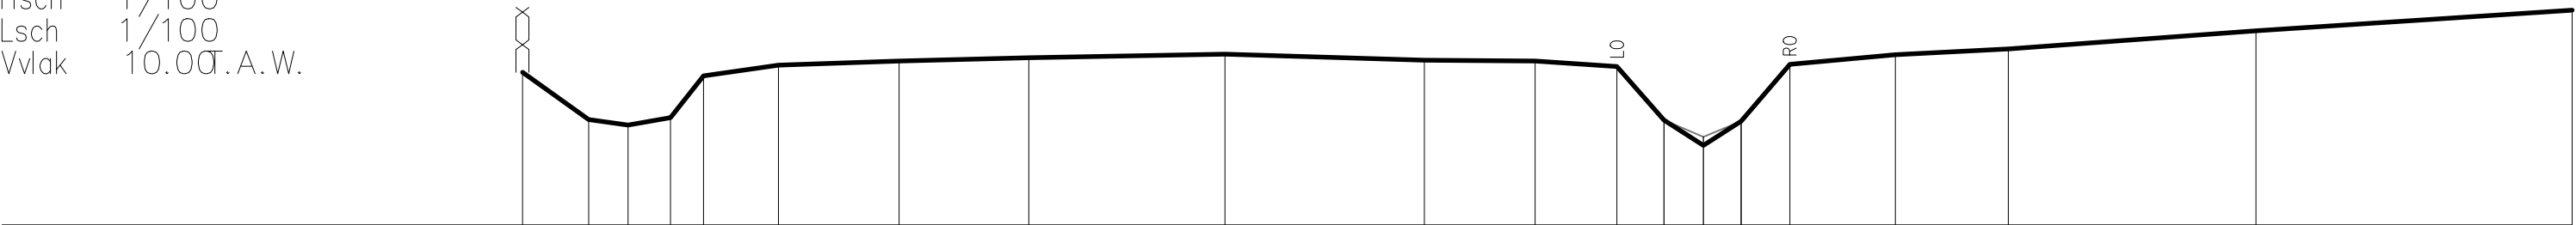

BEST. HOOGTE	12.35	11.62	11.54	11.65	12.29	12.46	12.52	12.57	12.63	12.54	12.52	12.44	11.61	11.22	11.59	12.47	12.62	12.71	12.99	13.31
SLIB													11.61	11.35	11.59					
KUMULAFSTAND	-18.15	-17.13	-16.53	-15.88	-15.37	-14.22	-12.36	-10.37	-7.35	-4.29	-2.59	-1.33	-0.61	0.00	0.58	1.33	2.95	4.68	8.49	13.35
TUSSENAFSTAND	1.02	0.61	0.65	0.51	1.15	1.85	1.99	3.02	3.06	1.70	1.26	0.72	0.61	0.58	0.75	1.62	1.74	3.81	4.86	