



Provincie
Antwerpen

DIGITALE ATLAS

van de gerangschikte en onbevaarbare waterlopen
en grachten van algemeen belang

Provincie Antwerpen
Departement Leefmilieu - Dienst Integraal Waterbeleid
Koningin Elisabethlei 22
2018 Antwerpen

T 03 240 64 61

diw@provincieantwerpen.be
www.provincieantwerpen.be

Waterstraatse Loop


A.3.21.2
3912

DWARSPROFIEL 30

OPGEMETEN IN: 2004

DWARSPROFIEL 30

Km 1143.98m
Hsch 1/100
Lsch 1/100
Vvlak 10.00 t.A.W.

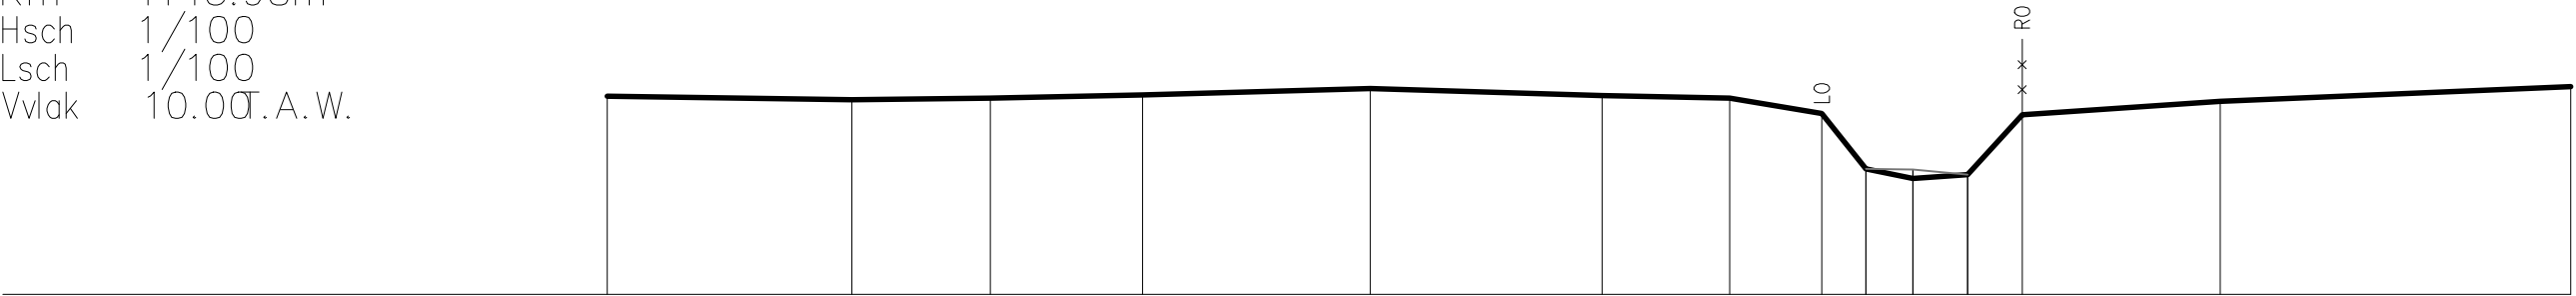

BEST. HOOGTE	12.62	12.57	12.59	12.64	12.72	12.63	12.59	12.39	11.66	11.53	11.58	12.37	12.55	12.75
SLIB									11.66	11.65	11.58			
KUMULAFSTAND	-17.29	-14.05	-12.21	-10.20	-7.18	-4.12	-2.43	-1.21	-0.63	0.00	0.73	1.45	4.07	8.71
TUSSENAFSTAND		3.24	1.83	2.01	3.02	3.07	1.69	1.22	0.58	0.63	0.73	0.72	2.62	4.64