



Provincie
Antwerpen

DIGITALE ATLAS

van de gerangschikte en onbevaarbare waterlopen
en grachten van algemeen belang

Provincie Antwerpen
Departement Leefmilieu - Dienst Integraal Waterbeleid
Koningin Elisabethlei 22
2018 Antwerpen

T 03 240 64 61

diw@provincieantwerpen.be
www.provincieantwerpen.be

Waterstraatse Loop


A.3.21.2
3912

DWARSPROFIEL 31

OPGEMETEN IN: 2004

DWARSPROFIEL 31

Km 1189.37m
Hsch 1/100
Lsch 1/100
Vvlak 10.00T.A.W.

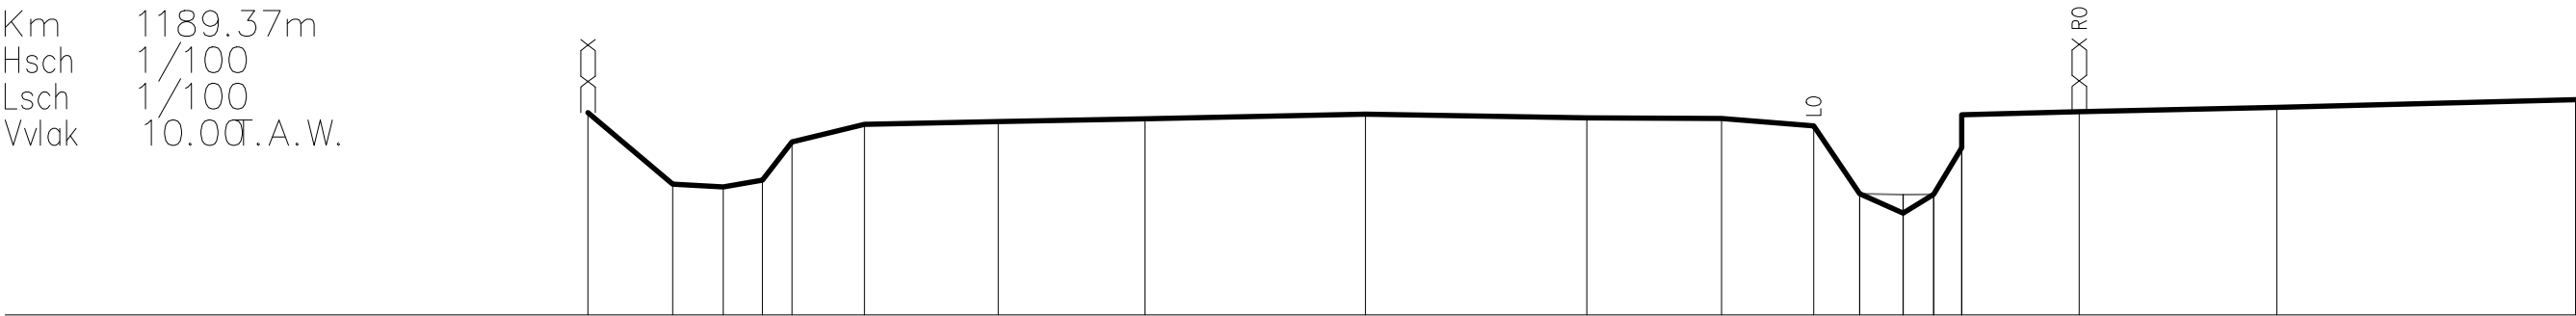

BEST. HOOGTE	12.78	11.80	11.75	11.85	12.37	12.61	12.65	12.69	12.75	12.70	12.69	12.59	11.66	11.40	11.65	12.29	12.74	12.79	12.85	12.95
SLIB													11.66	11.65	11.65					
KUMULAFSTAND	-18.06	-16.89	-16.20	-15.66	-15.26	-14.26	-12.42	-10.41	-7.38	-4.34	-2.49	-1.23	-0.59	0.00	0.42	0.40	0.80	2.42	5.13	9.23
TUSSENAFSTAND	1.16	0.70	0.54	0.41	1.00	1.84	2.02	3.03	3.04	1.85	1.27	0.63	0.59	0.38	1.62	2.71	4.10			