



Provincie
Antwerpen

DIGITALE ATLAS

van de gerangschikte en onbevaarbare waterlopen
en grachten van algemeen belang

Provincie Antwerpen
Departement Leefmilieu - Dienst Integraal Waterbeleid
Koningin Elisabethlei 22
2018 Antwerpen

T 03 240 64 61

diw@provincieantwerpen.be
www.provincieantwerpen.be

Waterstraatse Loop


A.3.21.2
3912

DWARSPROFIEL 32

OPGEMETEN IN: 2004

DWARSPROFIEL 32

Km 1231.55m
Hsch 1/100
Lsch 1/100
Vvlak 10.00T.A.W.

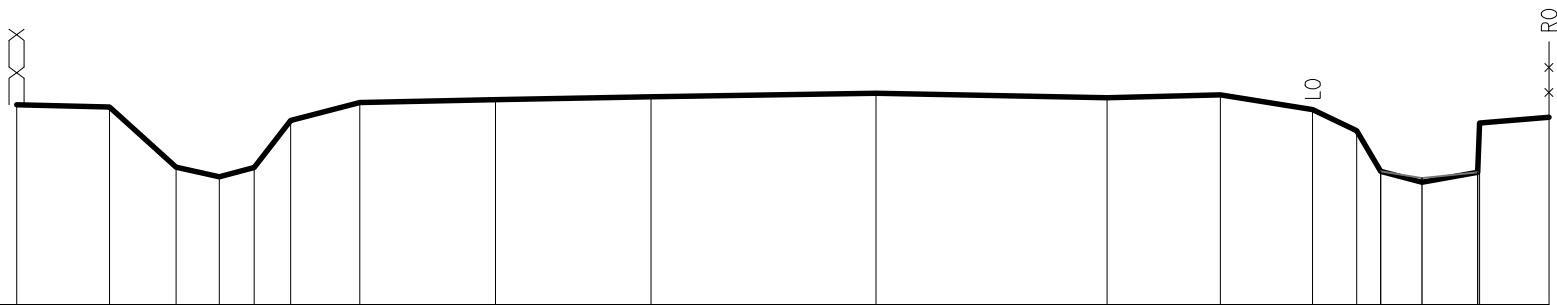

BEST. HOOGTE	12.64	12.61	11.82	11.69	11.81	12.43	12.67	12.71	12.75	12.79	12.74	12.77	12.58	12.30	11.76	11.62	11.75	12.40	12.48
SLIB															11.76	11.67	11.75		
KUMULAFSTAND	-18.59	-17.36	-16.48	-15.91	-15.45	-14.97	-14.05	-12.26	-10.20	-7.22	-4.17	-2.67	-1.45	-0.86	-0.55	0.00	0.73	0.76	1.68
TUSSENAFSTAND	1.23	0.88	0.57	0.46	0.48	0.91	1.80	2.06	2.98	3.05	1.50	1.22	0.59	0.32	0.55	0.73	0.03	0.92	