



DIGITALE ATLAS

van de gerangschikte en onbevaarbare waterlopen
en grachten van algemeen belang

Provincie Antwerpen
Departement Leefmilieu - Dienst Integraal Waterbeleid
Koningin Elisabethlei 22
2018 Antwerpen

T 03 240 64 61

diw@provincieantwerpen.be
www.provincieantwerpen.be

Waterstraatse Loop


A.3.21.2
3912

DWARSPROFIEL 33

OPGEMETEN IN:	2004
---------------	------

DWARSPROFIEL 33

Km	1276.81m
Hsch	1/100
Lsch	1/100
Vvlak	10.00T.A.W.

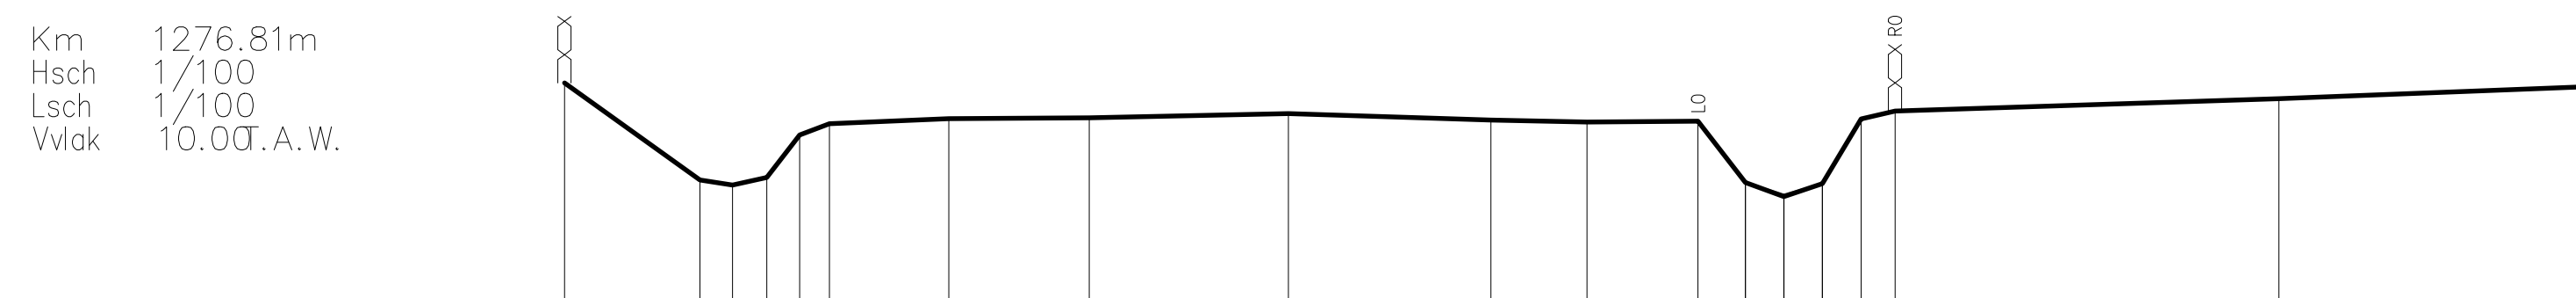

BEST. HOOGTE	13.33			11.87	11.80	11.91	12.55	12.72		12.80		12.81		12.87		12.78		12.75		12.76	11.83	11.63	11.82	12.79	12.91			13.10
SLIB																					11.83	11.66	11.82					
KUMULAFSTAND	-18.38			-16.34	-15.85	-15.33	-14.83	-14.36		-12.59		-10.47		-7.47		-4.42		-2.97		-1.29	-0.58	0.00	0.58	1.17	1.68			7.46
TUSSENAFSTAND		2.04	0.49	0.52	0.49	0.45			1.80		2.12		3.00		3.05		1.45	1.67	0.71	0.58	0.58	0.59	0.51			5.78		4.80