

DIGITALE ATLAS

van de gerangschikte en onbevaarbare waterlopen
en grachten van algemeen belang

Provincie Antwerpen
Departement Leefmilieu - Dienst Integraal Waterbeleid
Koningin Elisabethlei 22
2018 Antwerpen

T 03 240 64 61

diw@provincieantwerpen.be
www.provincieantwerpen.be

Waterstraatse Loop


A.3.21.2
3912

DWARSPROFIEL 34

OPGEMETEN IN: 2004

DWARSPROFIEL 34

Km 1315.48m
Hsch 1/100
Lsch 1/100
Vvlak 10.00 t. A. W.

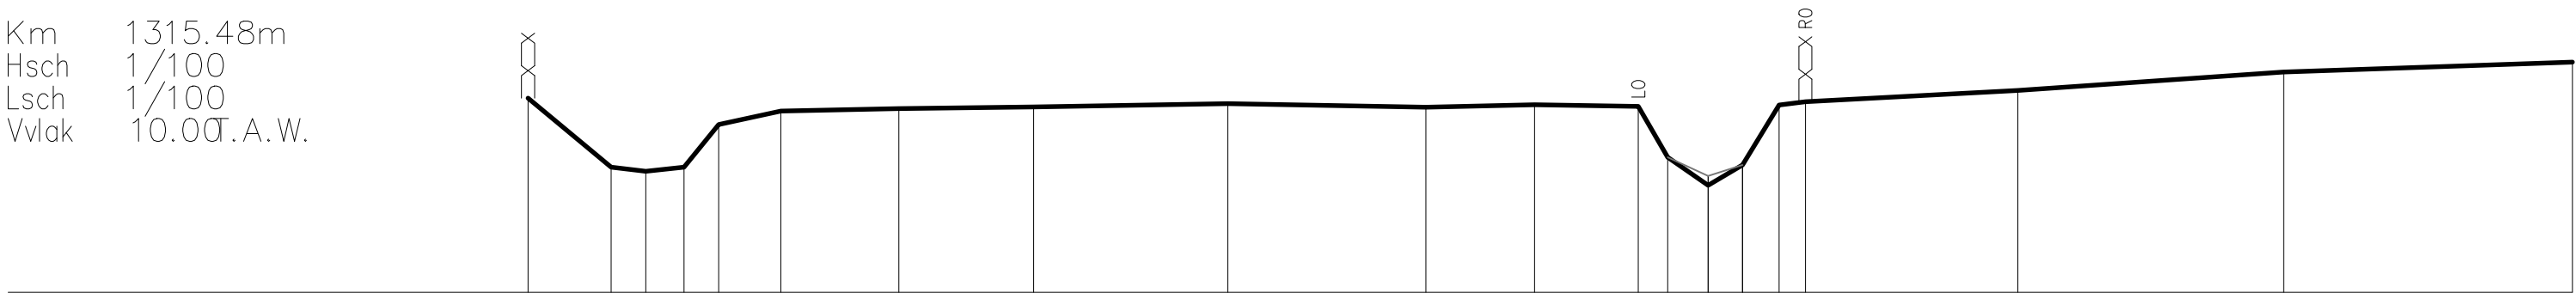

BEST. HOOGTE	12.99	11.93	11.87	11.93	12.58	12.79	12.83	12.85	12.91	12.85	12.89	12.86	12.08	11.65	11.96	12.88	12.93	13.11	13.39	13.54
SLIB													12.08	11.79	11.96					
KUMULAFSTAND	-18.16	-16.88	-16.35	-15.76	-15.23	-14.27	-12.45	-10.38	-7.39	-4.35	-2.67	-1.08	-0.62	0.00	0.53	1.09	1.50	4.76	8.86	13.30
TUSSENAFSTAND	1.28	0.54	0.59	0.53	0.96	1.82	2.07	2.99	3.05	1.67	1.60	0.45	0.62	0.53	0.56	0.41	3.27	4.09	4.44	