



Provincie Antwerpen

DIGITALE ATLAS

van de gerangschikte en onbevaarbare waterlopen en grachten van algemeen belang

Provincie Antwerpen
Departement Leefmilieu - Dienst Integraal Waterbeleid
Koningin Elisabethlei 22
2018 Antwerpen

T 03 240 64 61

diw@provincieantwerpen.be
www.provincieantwerpen.be

Waterstraatse Loop

A.3.21.2
3912


DWARSPROFIEL 36

OPGEMETEN IN: 2004

KUNSTWERK 340

DWARSPROFIEL 36

Km 1405.50m
Hsch 1/100
Lsch 1/100
Vlak 10.00 ‰ A. W.

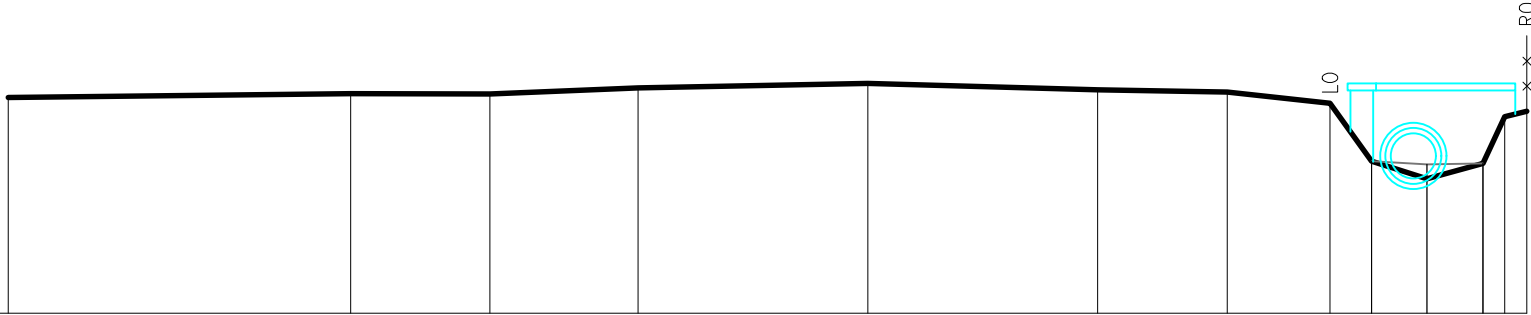

BEST. HOOGTE	12.85	12.90	12.90	12.98	13.04	12.95	12.93	12.78	12.01	11.78	11.98	12.60	12.67
SLIB									12.01	11.97	11.98		
KUMULAFSTAND	-18.77	-14.23	-12.39	-10.43	-7.39	-4.36	-2.64	-1.28	-0.73	0.00	0.74	1.03	1.32
TUSSENAFSTAND		4.53	1.84	1.96	3.04	3.04	1.72	1.36	0.55	0.73	0.74	0.28	0.30