



DIGITALE ATLAS

van de gerangschikte en onbevaarbare waterlopen
en grachten van algemeen belang

Provincie Antwerpen
Departement Leefmilieu - Dienst Integraal Waterbeleid
Koningin Elisabethlei 22
2018 Antwerpen

T 03 240 64 61

diw@provincieantwerpen.be
www.provincieantwerpen.be

Waterstraatse Loop


A.3.21.2
3912

DWARSPROFIEL 37

OPGEMETEN IN: 2004

DWARSPROFIEL 37

Km 1455.71m
Hsch 1/100
Lsch 1/100
Vvlak 10.00 ‰ A. W.

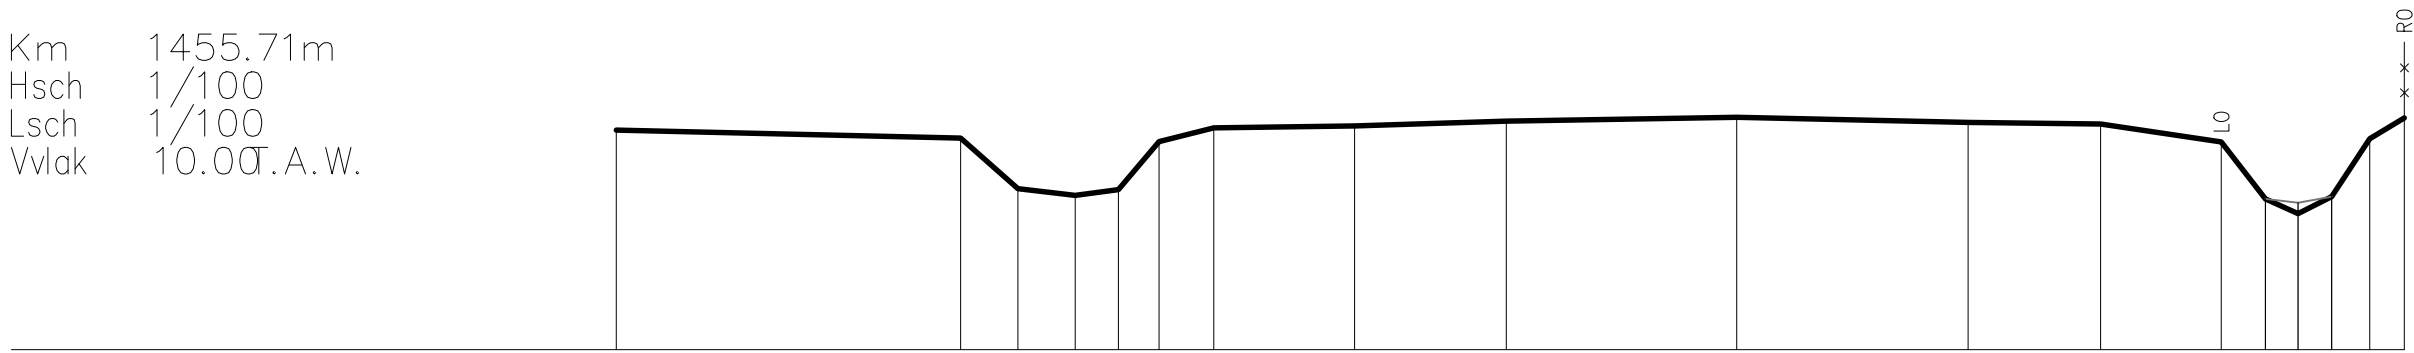

BEST. HOOGTE	12.90			12.80	12.13	12.04	12.12	12.75	12.93		12.96		13.02		13.07		13.00		12.99		12.75	12.00	11.80	12.02	12.79	13.07
SLIB																						12.00	11.95	12.02		
KUMULAFSTAND	-22.24			-17.69	-16.93	-16.17	-15.60	-15.07	-14.34		-12.48		-10.47		-7.43		-4.36		-2.61		-1.01	-0.43	0.00	0.44	0.95	1.41
TUSSENAFSTAND		4.55		0.76	0.76	0.57	0.54	0.73		1.86		2.01		3.05		3.06		1.75		1.60	0.58	0.43	0.44	0.51	0.46	