



Provincie Antwerpen

DIGITALE ATLAS

van de gerangschikte en onbevaarbare waterlopen en grachten van algemeen belang

Provincie Antwerpen
Departement Leefmilieu - Dienst Integraal Waterbeleid
Koningin Elisabethlei 22
2018 Antwerpen

T 03 240 64 61

diw@provincieantwerpen.be
www.provincieantwerpen.be

Waterstraatse Loop


A.3.21.2
3912

DWARSPROFIEL 39

OPGEMETEN IN: 2004

DWARSPROFIEL 39

Km 1544.41m
Hsch 1/100
Lsch 1/100
Vvlak 10.00 A.W.

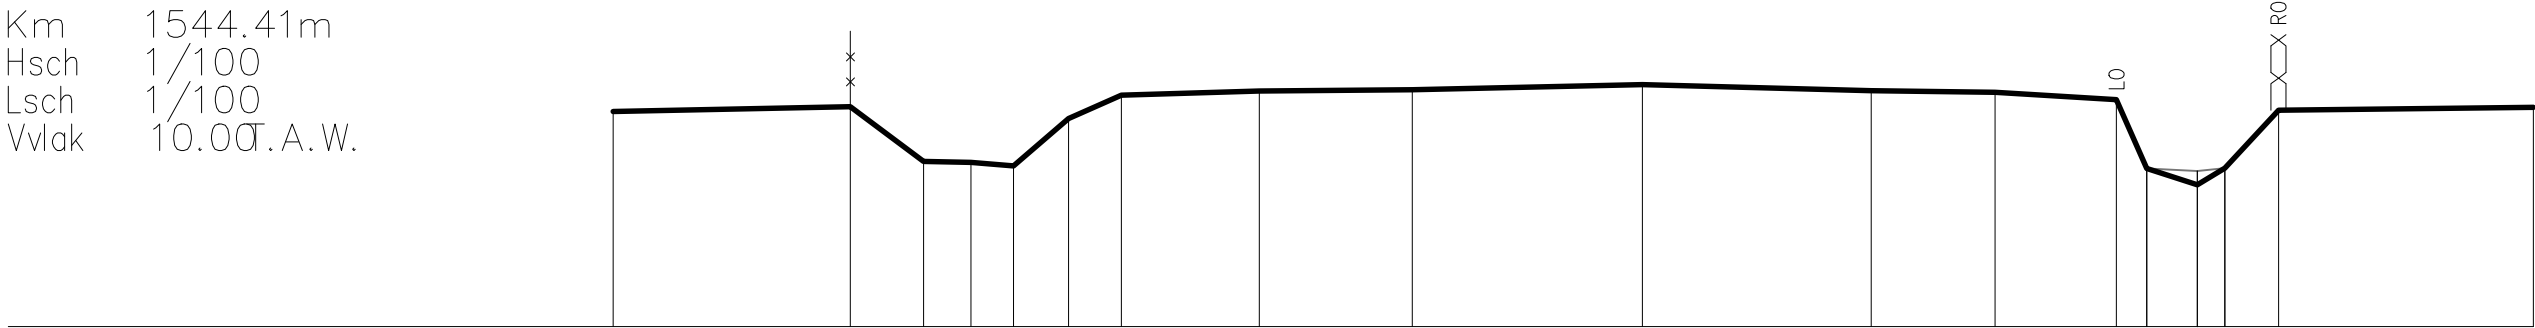

BEST. HOOGTE	12.84		12.90	12.18	12.17	12.12	12.75	13.06		13.11		13.13		13.20		13.12		13.10		13.00	12.09	11.87	12.09	12.86		12.90
SLIB																				13.00	12.09	12.05	12.09			
KUMULAFSTAND	-20.96		-17.62	-16.85	-16.22	-15.66	-14.93	-14.23		-12.41		-10.36		-7.34		-4.32		-2.67		-1.07	-0.67	0.00	0.36	1.07		4.44
TUSSENAFSTAND		3.14	0.97	0.63	0.56	0.73	0.70	1.83		2.02		3.04		3.03		1.64		1.60		0.40	0.64	0.36	0.71		3.37	