



Provincie
Antwerpen

DIGITALE ATLAS

van de gerangschikte en onbevaarbare waterlopen
en grachten van algemeen belang

Provincie Antwerpen
Departement Leefmilieu - Dienst Integraal Waterbeleid
Koningin Elisabethlei 22
2018 Antwerpen

T 03 240 64 61

diw@provincieantwerpen.be
www.provincieantwerpen.be

Waterstraatse Loop


A.3.21.2
3912

DWARSPROFIEL 41

OPGEMETEN IN: 2004

DWARSPROFIEL 41

Km 1611.52m
Hsch 1/100
Lsch 1/100
Vvlak 10.00 T.A.W.

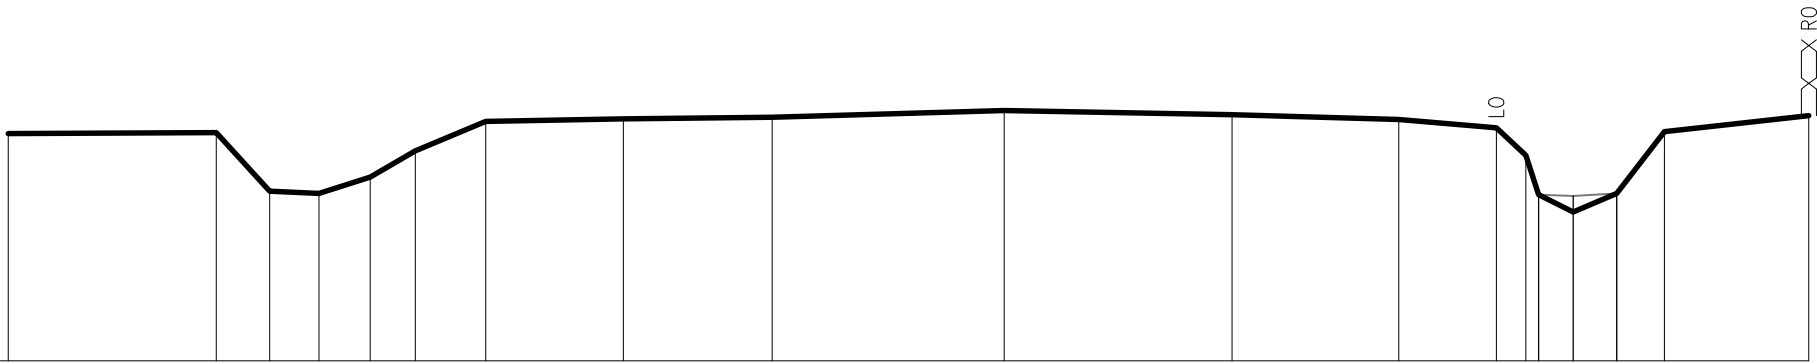

BEST. HOOGTE	13.00	13.02	12.24	12.21	12.43	12.78	13.16	13.20	13.22	13.31	13.25	13.19	13.08	12.71	12.20	11.97	12.21	13.03	13.24
SLIB															12.20	12.18	12.21		
KUMULAFSTAND	-20.70	-17.95	-17.24	-16.59	-15.91	-15.31	-14.38	-12.56	-10.60	-7.52	-4.51	-2.31	-1.02	-0.62	-0.45	0.00	0.58	1.21	3.12
TUSSENAFSTAND	2.75	0.71	0.65	0.68	0.60	0.93	1.82	1.97	3.07	3.01	2.20	1.29	0.39	0.17	0.45	0.50	0.63	1.91	