



DIGITALE ATLAS

van de gerangschikte en onbevaarbare waterlopen
en grachten van algemeen belang

Provincie Antwerpen
Departement Leefmilieu - Dienst Integraal Waterbeleid
Koningin Elisabethlei 22
2018 Antwerpen

T 03 240 64 61

diw@provincieantwerpen.be
www.provincieantwerpen.be

Waterstraatse Loop


A.3.21.2
3912

DWARSPROFIEL 43

OPGEMETEN IN: 2004

DWARSPROFIEL 43

Km 1706.02m
Hsch 1/100
Lsch 1/100
Vvlak 11.00T.A.W.

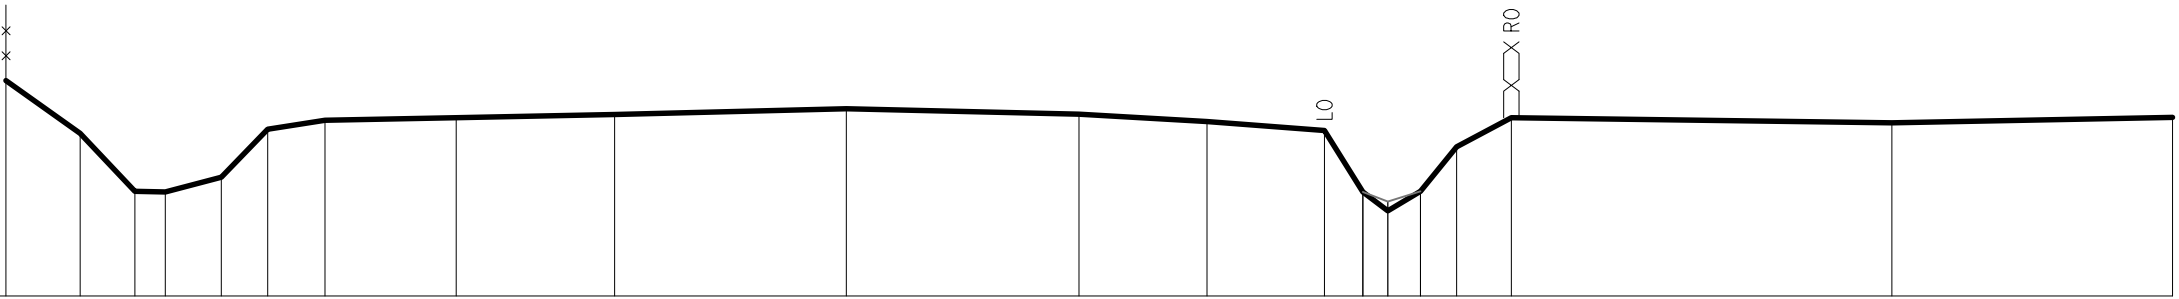

BEST. HOOGTE	13.85	13.15	12.39	12.38	12.57	13.21	13.32	13.36	13.40	13.48	13.41	13.31	13.19	12.38	12.39	12.97	13.36	13.29	13.36
SLIB																			
KUMULAFSTAND	-18.28	-17.30	-16.57	-16.17	-15.43	-14.82	-14.06	-12.32	-10.23	-7.17	-4.09	-2.39	-0.84	-0.53	0.00	0.43	0.91	1.63	6.67
TUSSENAFSTAND	0.98	0.72	0.40	0.74	0.61	0.76	1.73	2.10	3.06	3.08	1.70	1.55	0.51	0.35	0.43	0.48	0.72	5.03	3.71