



Provincie
Antwerpen

DIGITALE ATLAS

van de gerangschikte en onbevaarbare waterlopen
en grachten van algemeen belang

Provincie Antwerpen
Departement Leefmilieu - Dienst Integraal Waterbeleid
Koningin Elisabethlei 22
2018 Antwerpen

T 03 240 64 61

diw@provincieantwerpen.be
www.provincieantwerpen.be

Waterstraatse Loop


A.3.21.2
3912

DWARSPROFIEL 44

OPGEMETEN IN: 2004

DWARSPROFIEL 44

Km 1756.71m
Hsch 1/100
Lsch 1/100
Vlak 11.00T.A.W.

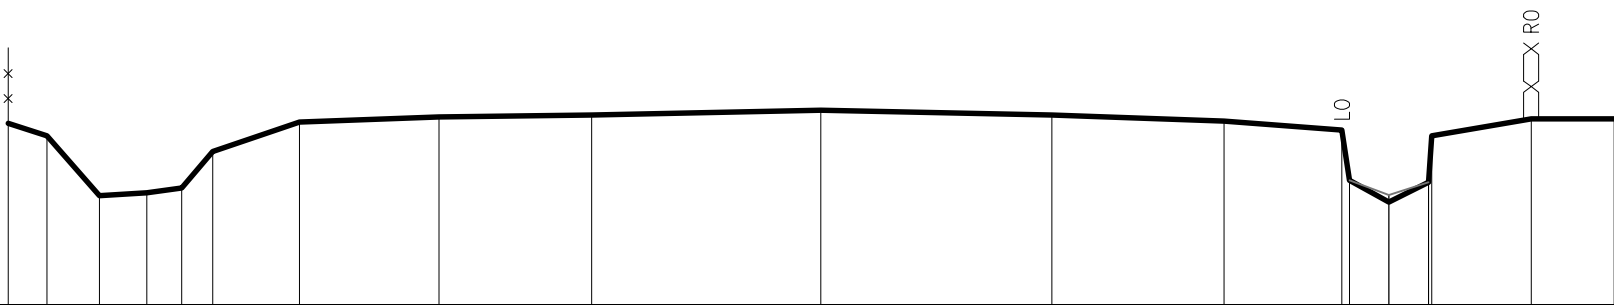

BEST. HOOGTE	13.40	13.23	12.44	12.48	12.54	13.03	13.41	13.48	13.51	13.57	13.51	13.43	13.31	12.64	12.36	12.62	13.23	13.46	13.46
SLIB														12.64	12.45	12.62			
KUMULAFSTAND	-18.26	-17.75	-17.06	-16.43	-15.97	-15.56	-14.41	-12.56	-10.54	-7.51	-4.46	-2.18	-0.62	-0.52	0.00	0.53	0.57	1.88	2.98
TUSSENAFSTAND	0.51	0.69	0.63	0.46	0.41	1.15	1.85	2.02	3.03	3.06	2.28	1.56	0.10	0.52	0.53	0.04	1.32	1.10	